



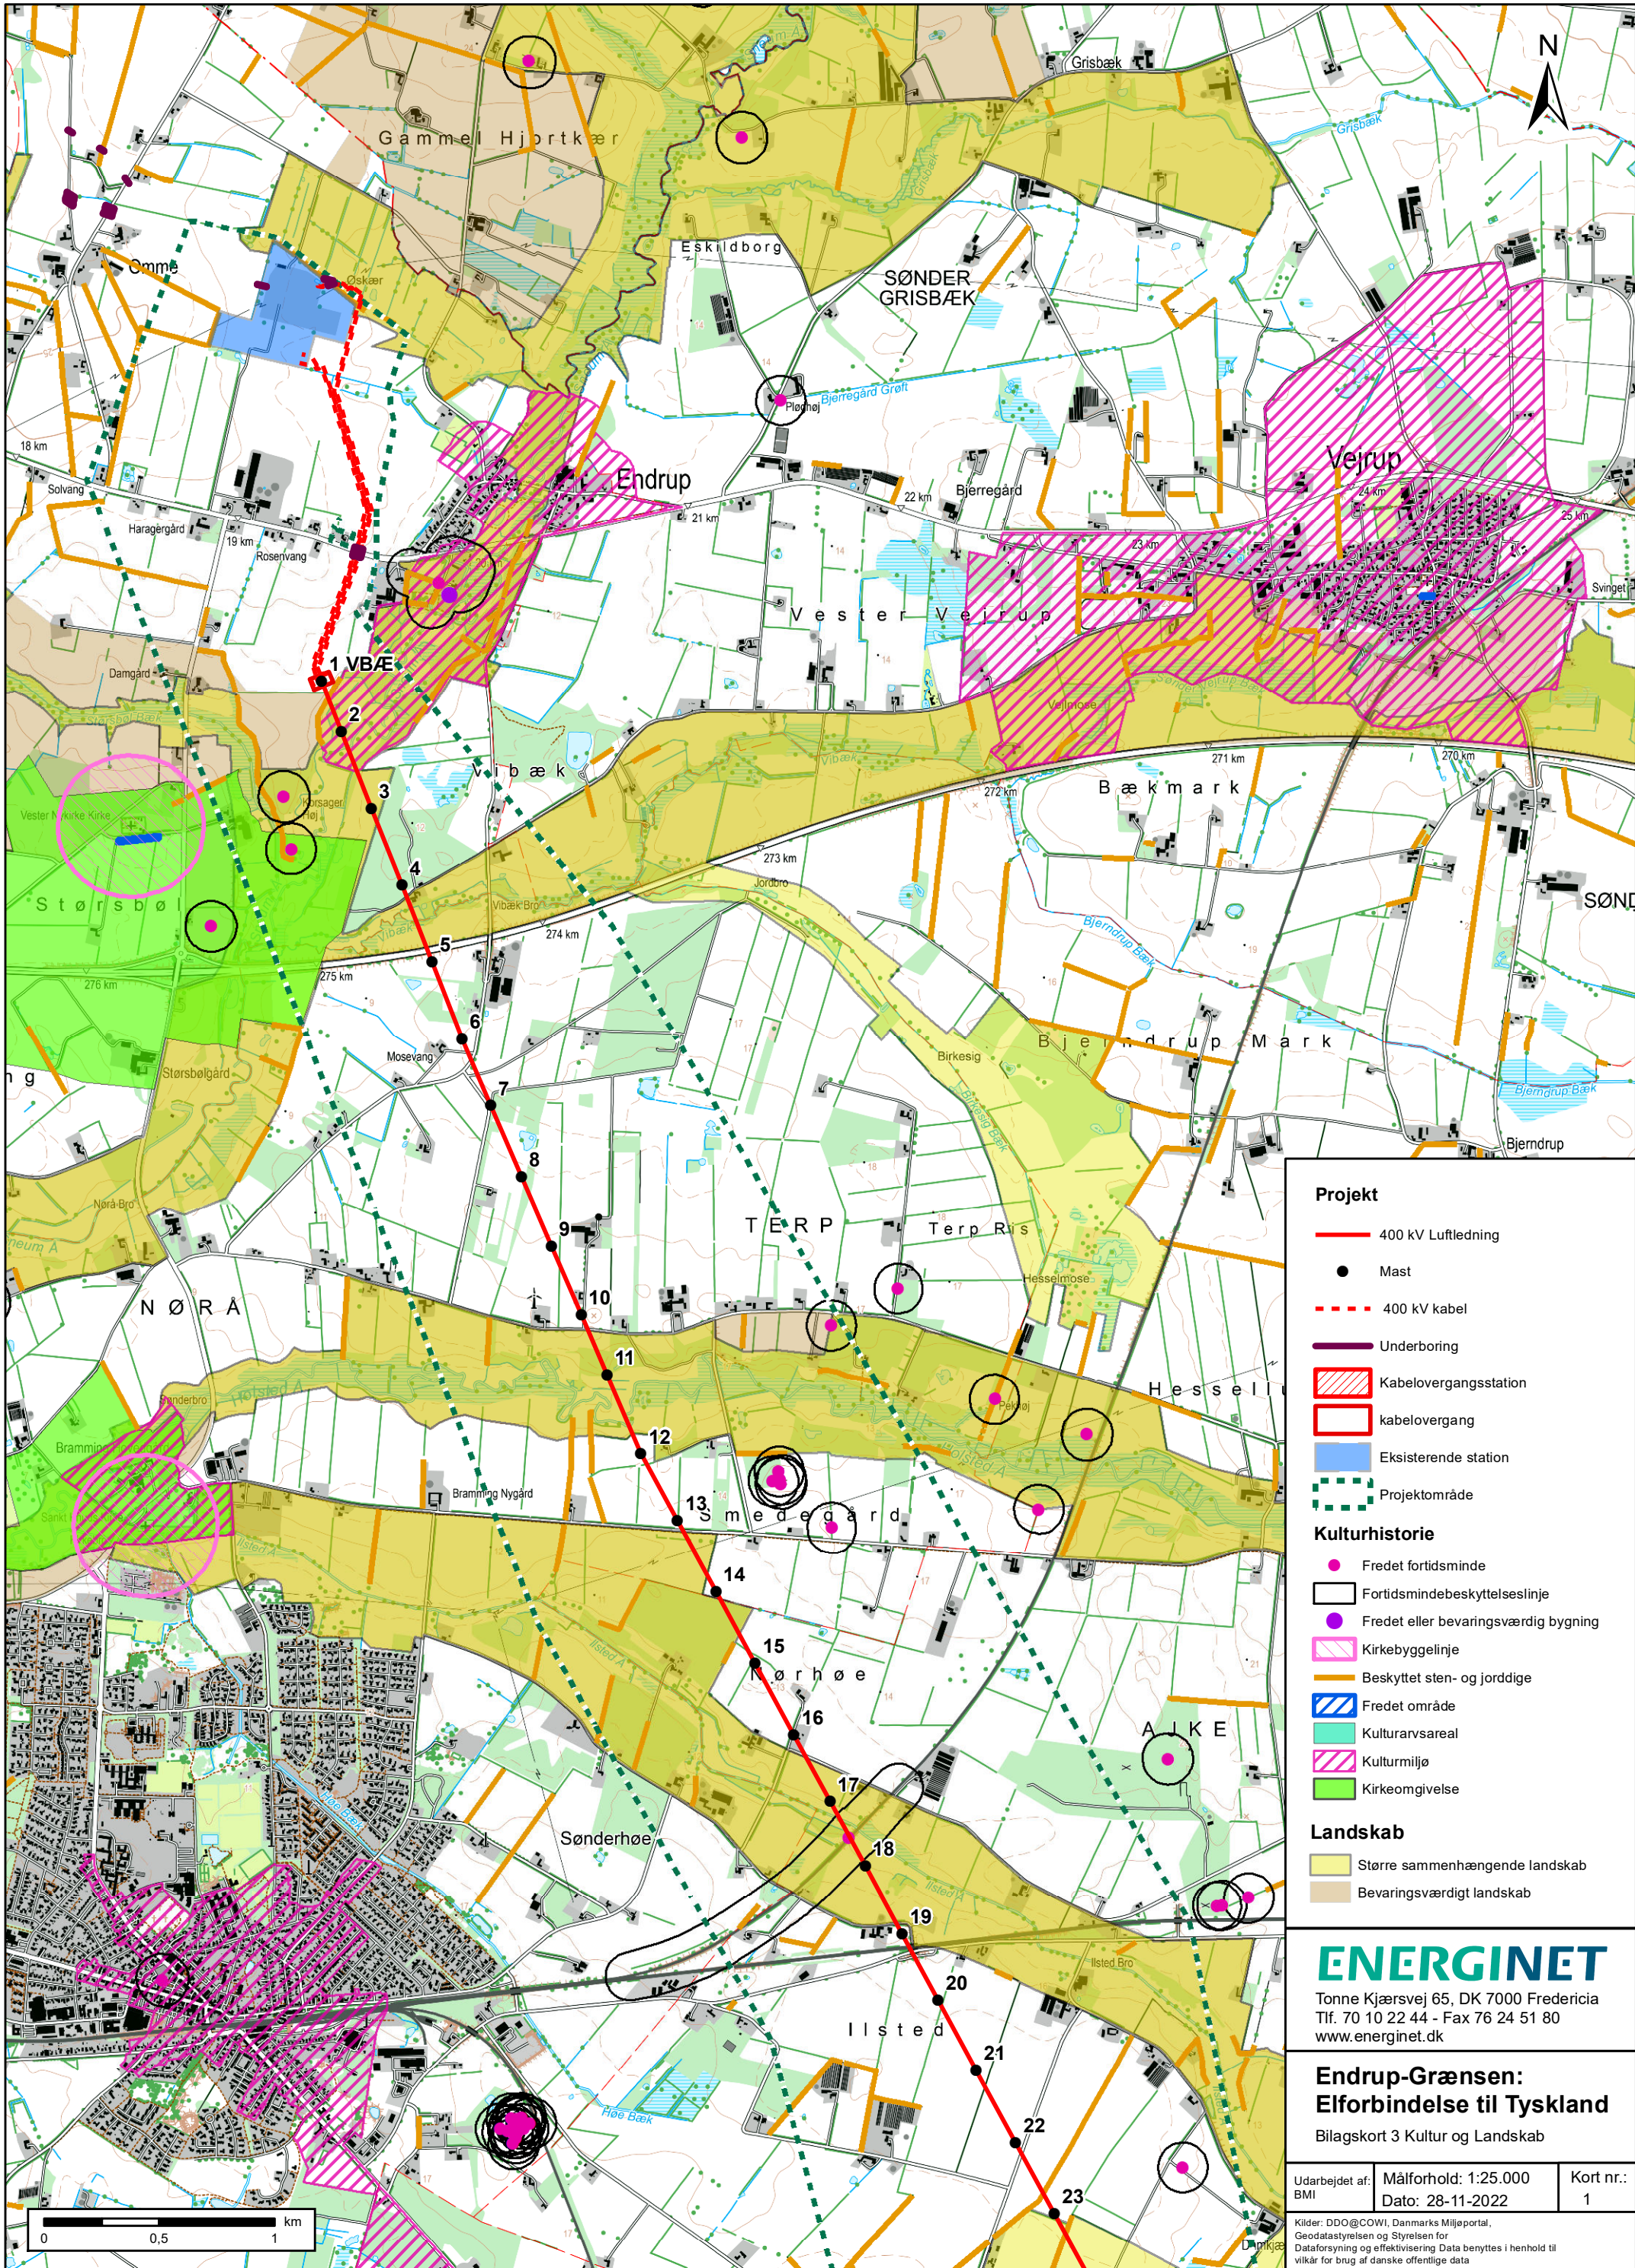

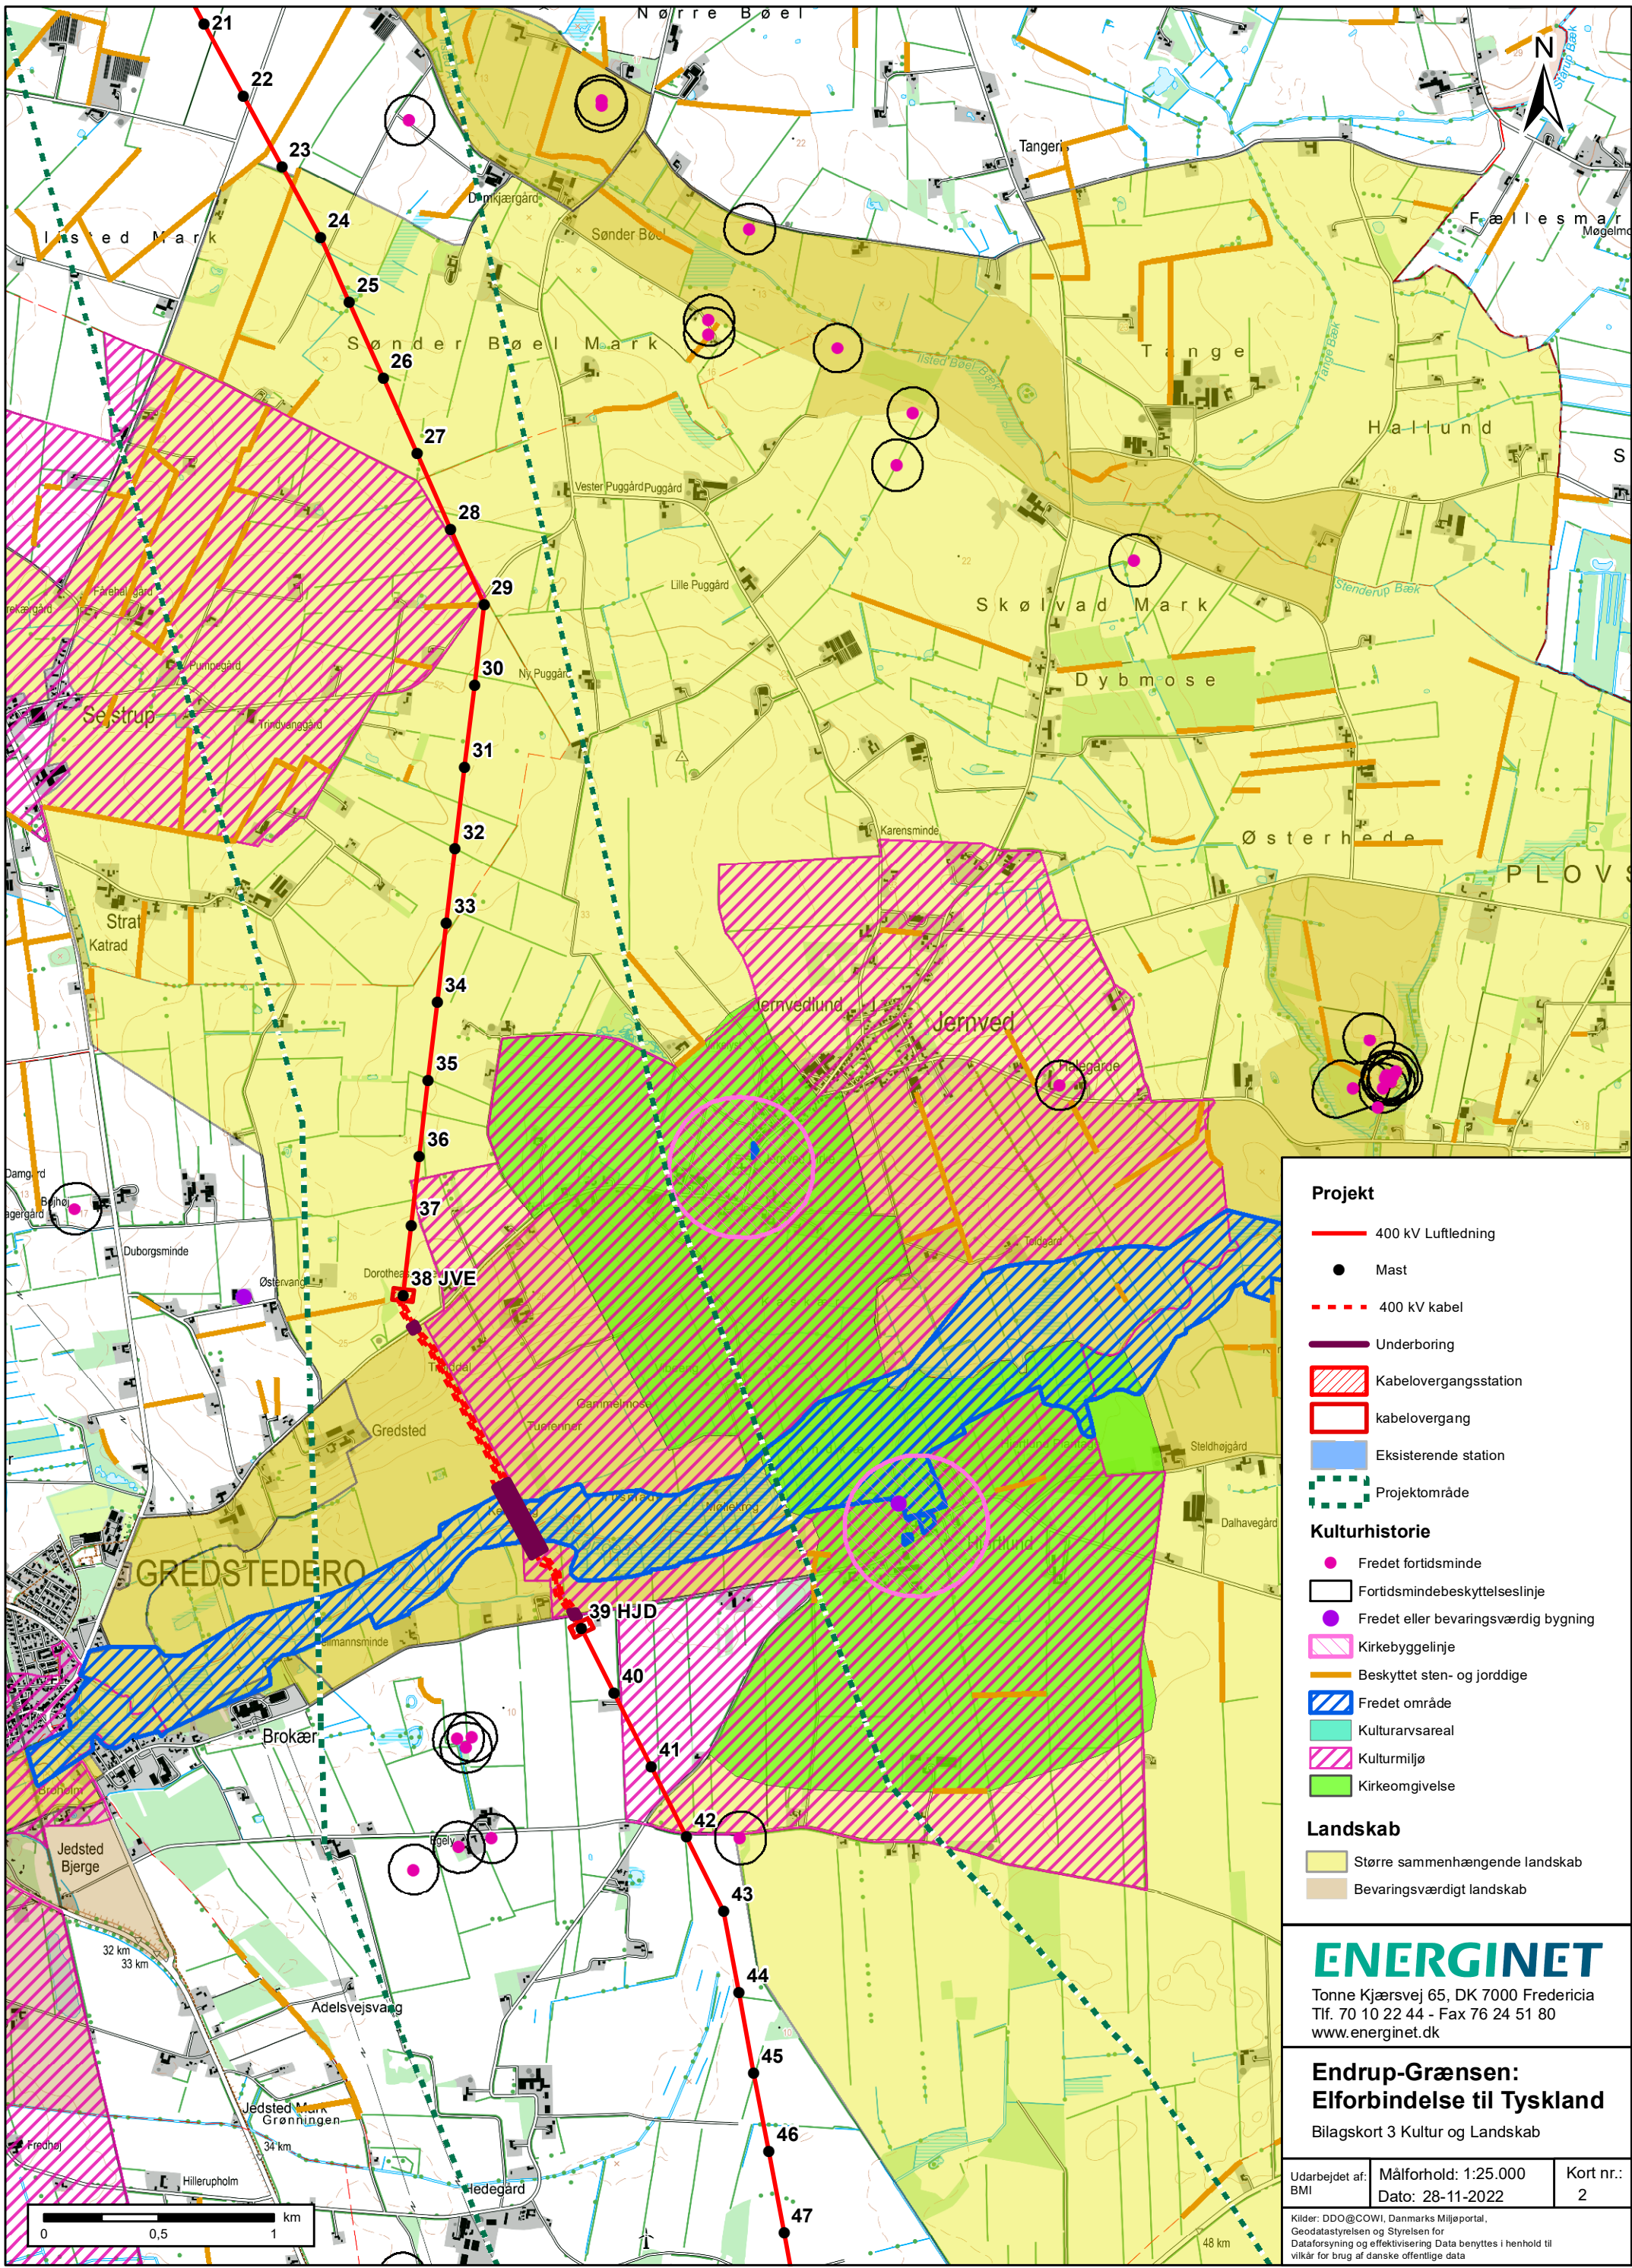

Projekt

- 400 kV Luftledning
- Mast
- 400 kV kabel
- Underboring
- Kabelovergangsstation
- kabelovergang
- Eksisterende station
- Projektområde

Kulturhistorie

- Fredet fortidsminde
- Fortidsmindebeskyttelseslinje
- Fredet eller bevaringsværdig bygning
- Kirkebyggelinje
- Beskyttet sten- og jorddige
- Fredet område
- Kulturarvsareal
- Kulturmiljø
- Kirkeomgivelse

Landskab

- Større sammenhængende landskab
- Bevaringsværdigt landskab

ENERGINET


Tonne Kjærvej 65, DK 7000 Fredericia
Tlf. 70 10 22 44 - Fax 76 24 51 80
www.energinet.dk

Endrup-Grænsen:
Elforbindelse til Tyskland

Bilagskort 3 Kultur og Landskab

Udarbejdet af: BMI	Målforhold: 1:25.000 Dato: 28-11-2022	Kort nr.: 2
-----------------------	--	----------------

Kilder: DDO@COWI, Danmarks Miljøportal,
Geodatastyrelsen og Styrelsen for
Dataforsyning og effektivisering Data benyttes i henhold til
vilkår for brug af danske offentlige data

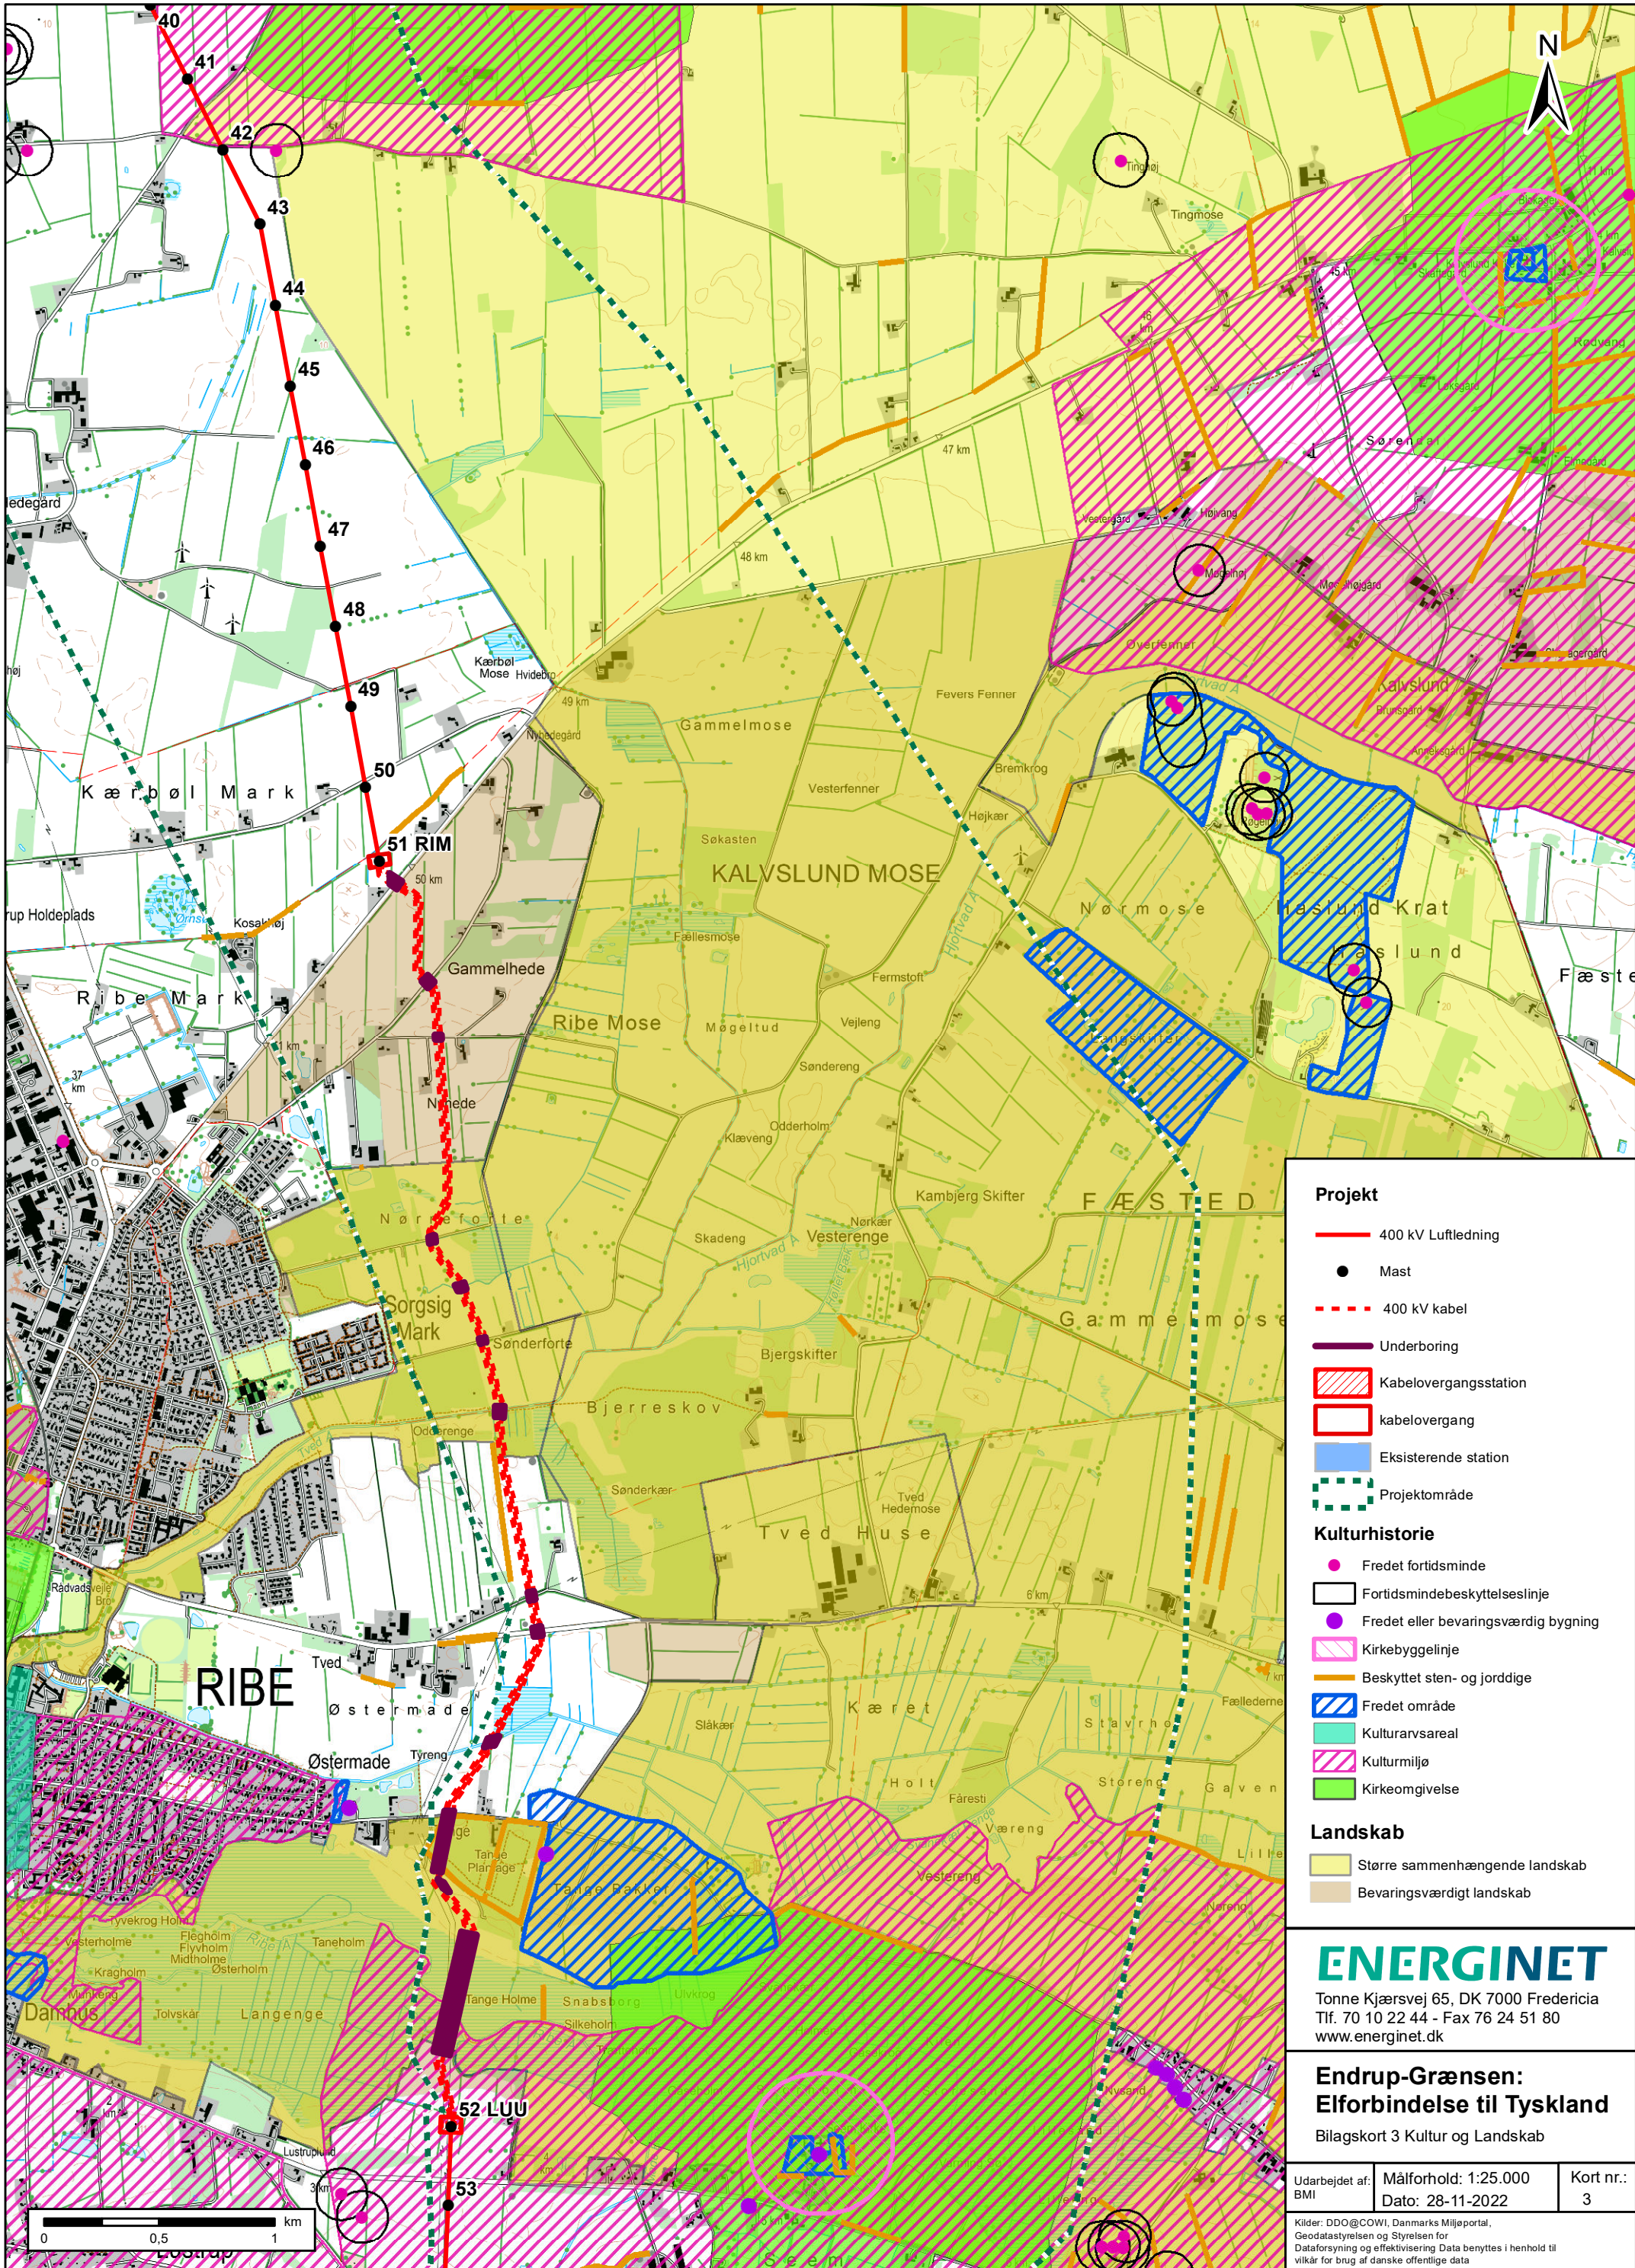

Projekt

- 400 kV Luftledning
- Mast
- 400 kV kabel
- Underboring
- Kabelovergangsstation
- kabelovergang
- Eksisterende station
- Projektområde

Kulturhistorie

- Fredet fortidsminde
- Fortidsmindebeskyttelseslinje
- Fredet eller bevaringsværdig bygning
- Kirkebyggelinje
- Beskyttet sten- og jorddige
- Fredet område
- Kulturarvsareal
- Kulturmiljø
- Kirkeomgivelse

Landskab

- Større sammenhængende landskab
- Bevaringsværdigt landskab


ENERGINET

Tonne Kjærvej 65, DK 7000 Fredericia
Tlf. 70 10 22 44 - Fax 76 24 51 80
www.energinet.dk

**Endrup-Grænsen:
Elforbindelse til Tyskland**

Bilagskort 3 Kultur og Landskab

Udarbejdet af: BMI	Målforhold: 1:25.000 Dato: 28-11-2022	Kort nr.: 3
Kilder: DDO@COWI, Danmarks Miljøportal, Geodatastyrelsen og Styrelsen for Dataforsyning og effektivisering Data benyttes i henhold til vilkår for brug af danske offentlige data		

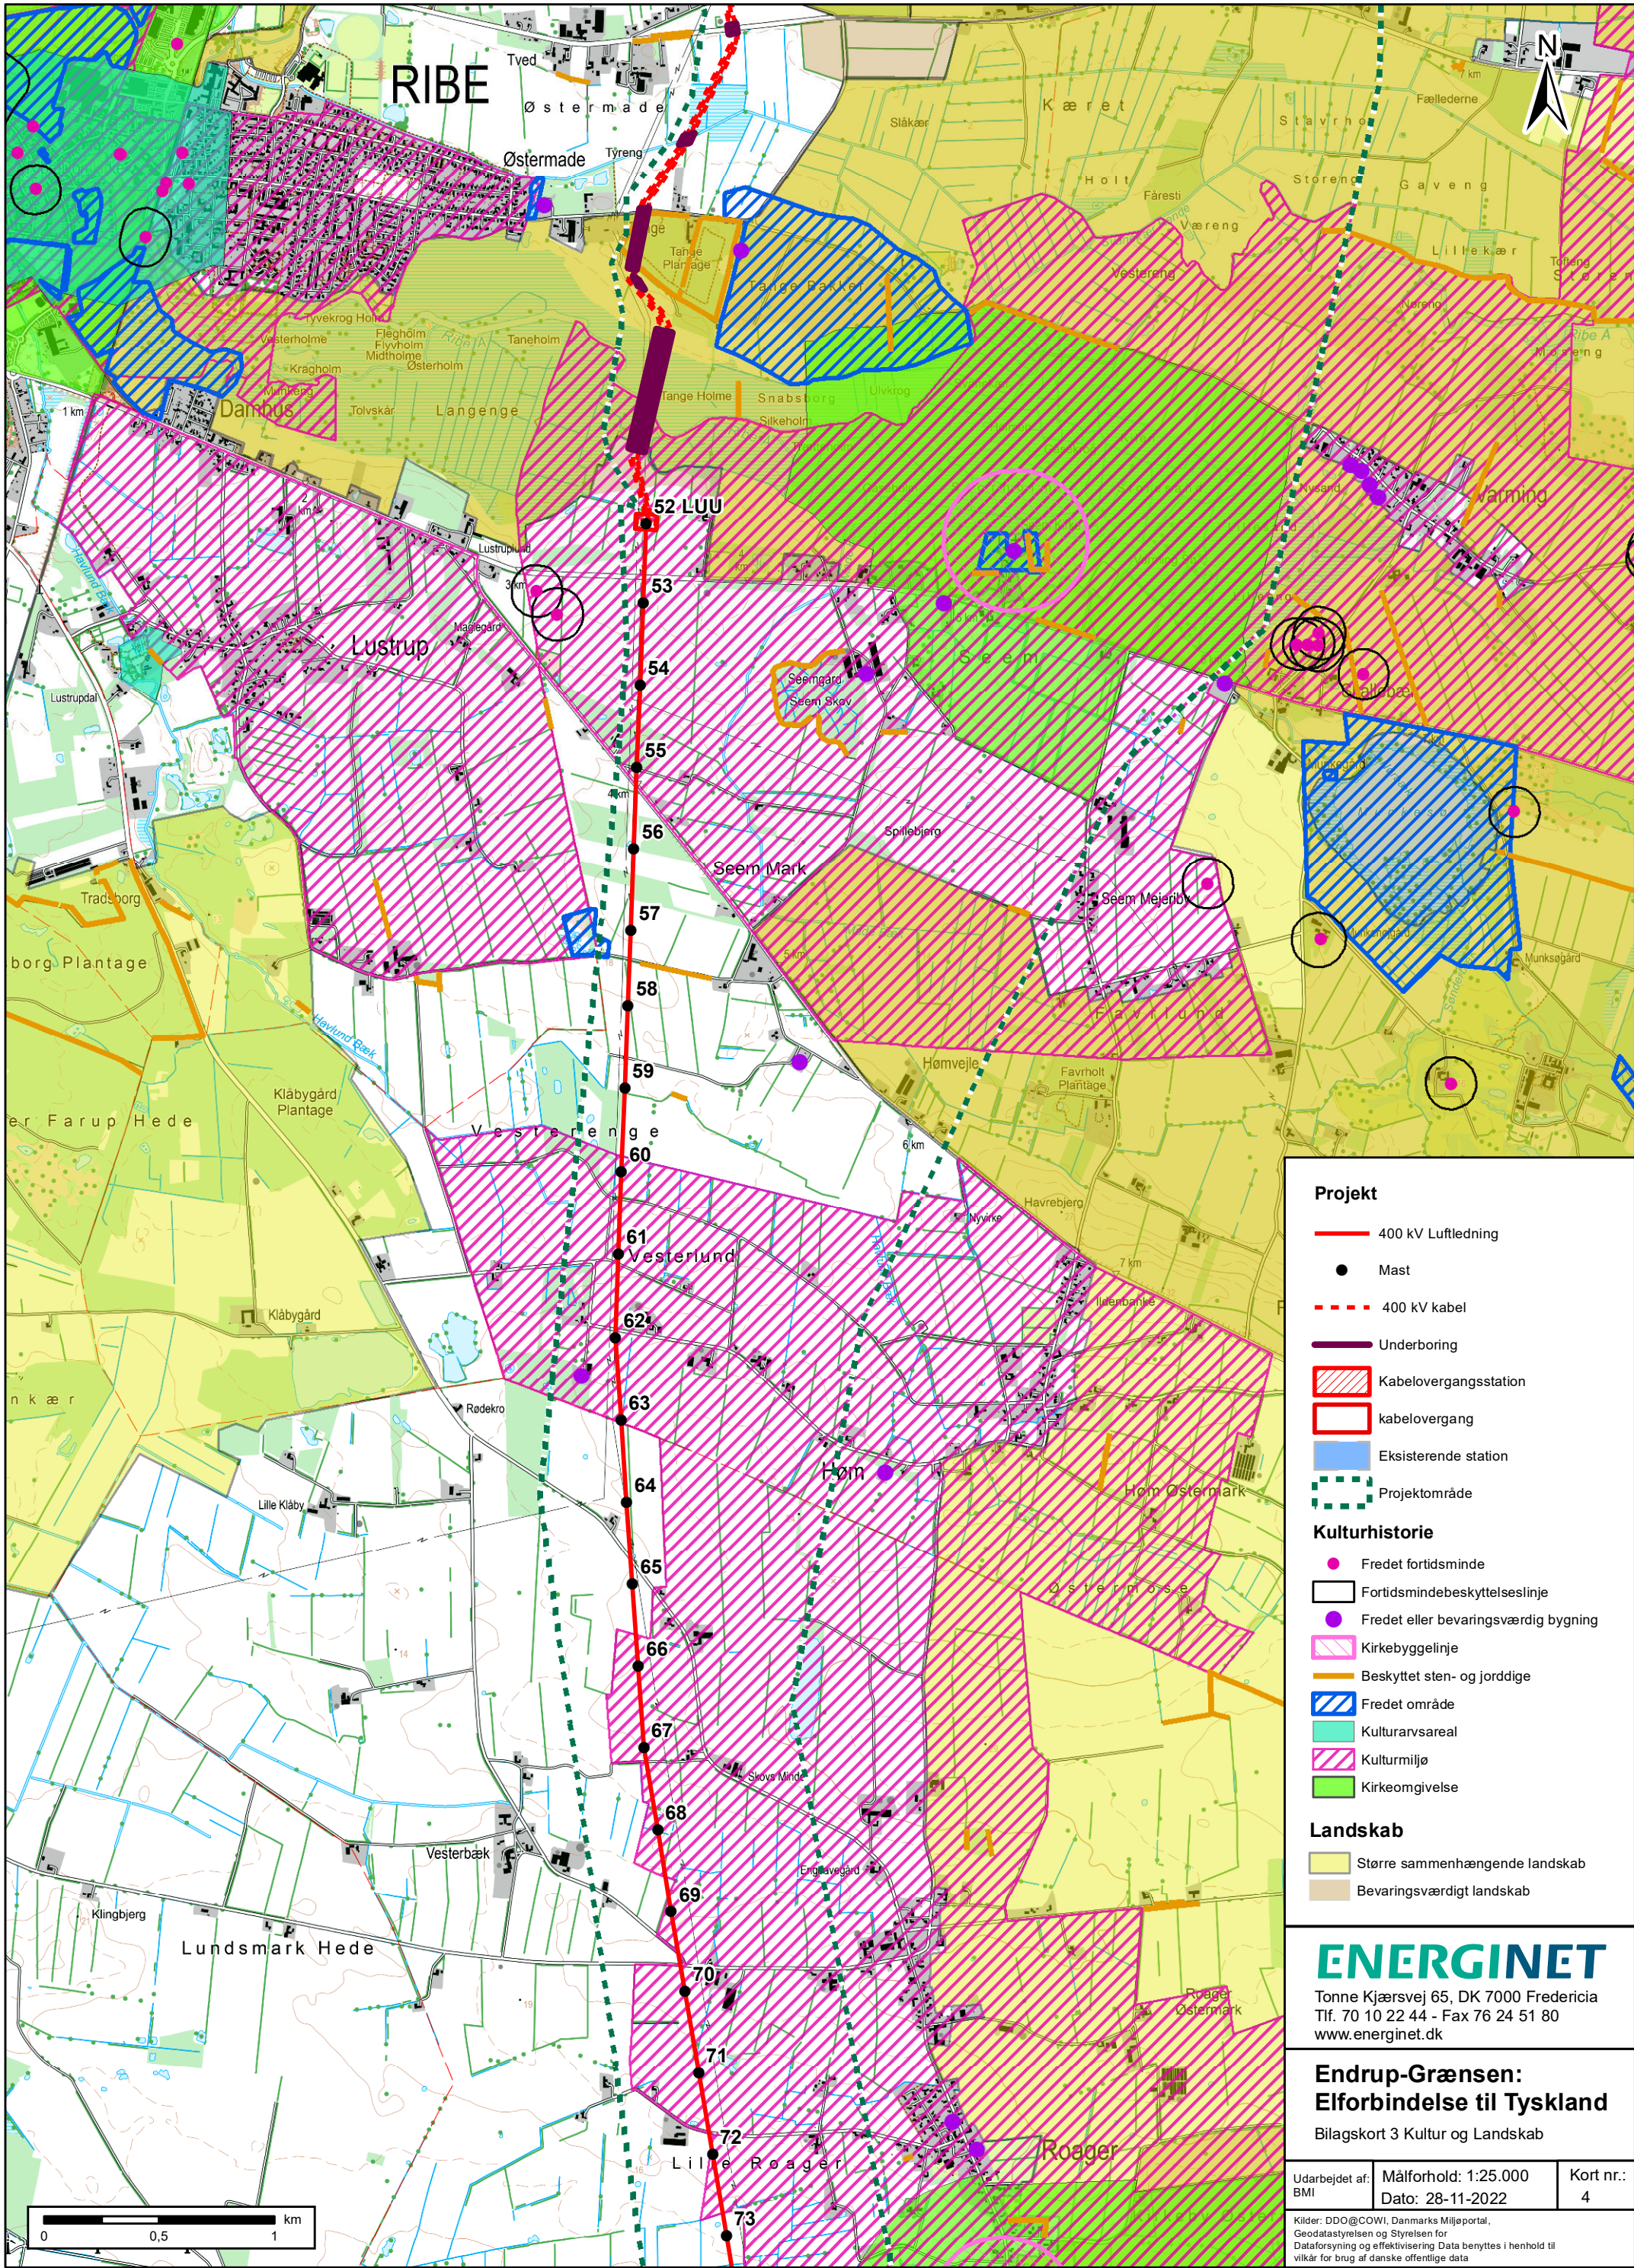

Projekt

- 400 kV Luftledning
- Mast
- 400 kV kabel
- Underboring
- Kabelovergangsstation
- kabelovergang
- Eksisterende station
- Projektområde

Kulturhistorie

- Fredet fortidsminde
- Fortidsmindebeskyttelseslinje
- Fredet eller bevaringsværdig bygning
- Kirkebyggelinje
- Beskyttet sten- og jorddige
- Fredet område
- Kulturarvsareal
- Kulturmiljø
- Kirkeomgivelse

Landskab

- Større sammenhængende landskab
- Bevaringsværdigt landskab

ENERGINET


Tonne Kjærvej 65, DK 7000 Fredericia
Tlf. 70 10 22 44 - Fax 76 24 51 80
www.energinet.dk

Endrup-Grænsen:
Elforbindelse til Tyskland

Bilagskort 3 Kultur og Landskab

Udarbejdet af: BMI	Målforhold: 1:25.000 Dato: 28-11-2022	Kort nr.: 4
-----------------------	--	----------------

Kilder: DDO@COWI, Danmarks Miljøportal,
Geodatastyrelsen og Styrelsen for
Dataforsyning og effektivisering Data benyttes i henhold til
vilkår for brug af danske offentlige data

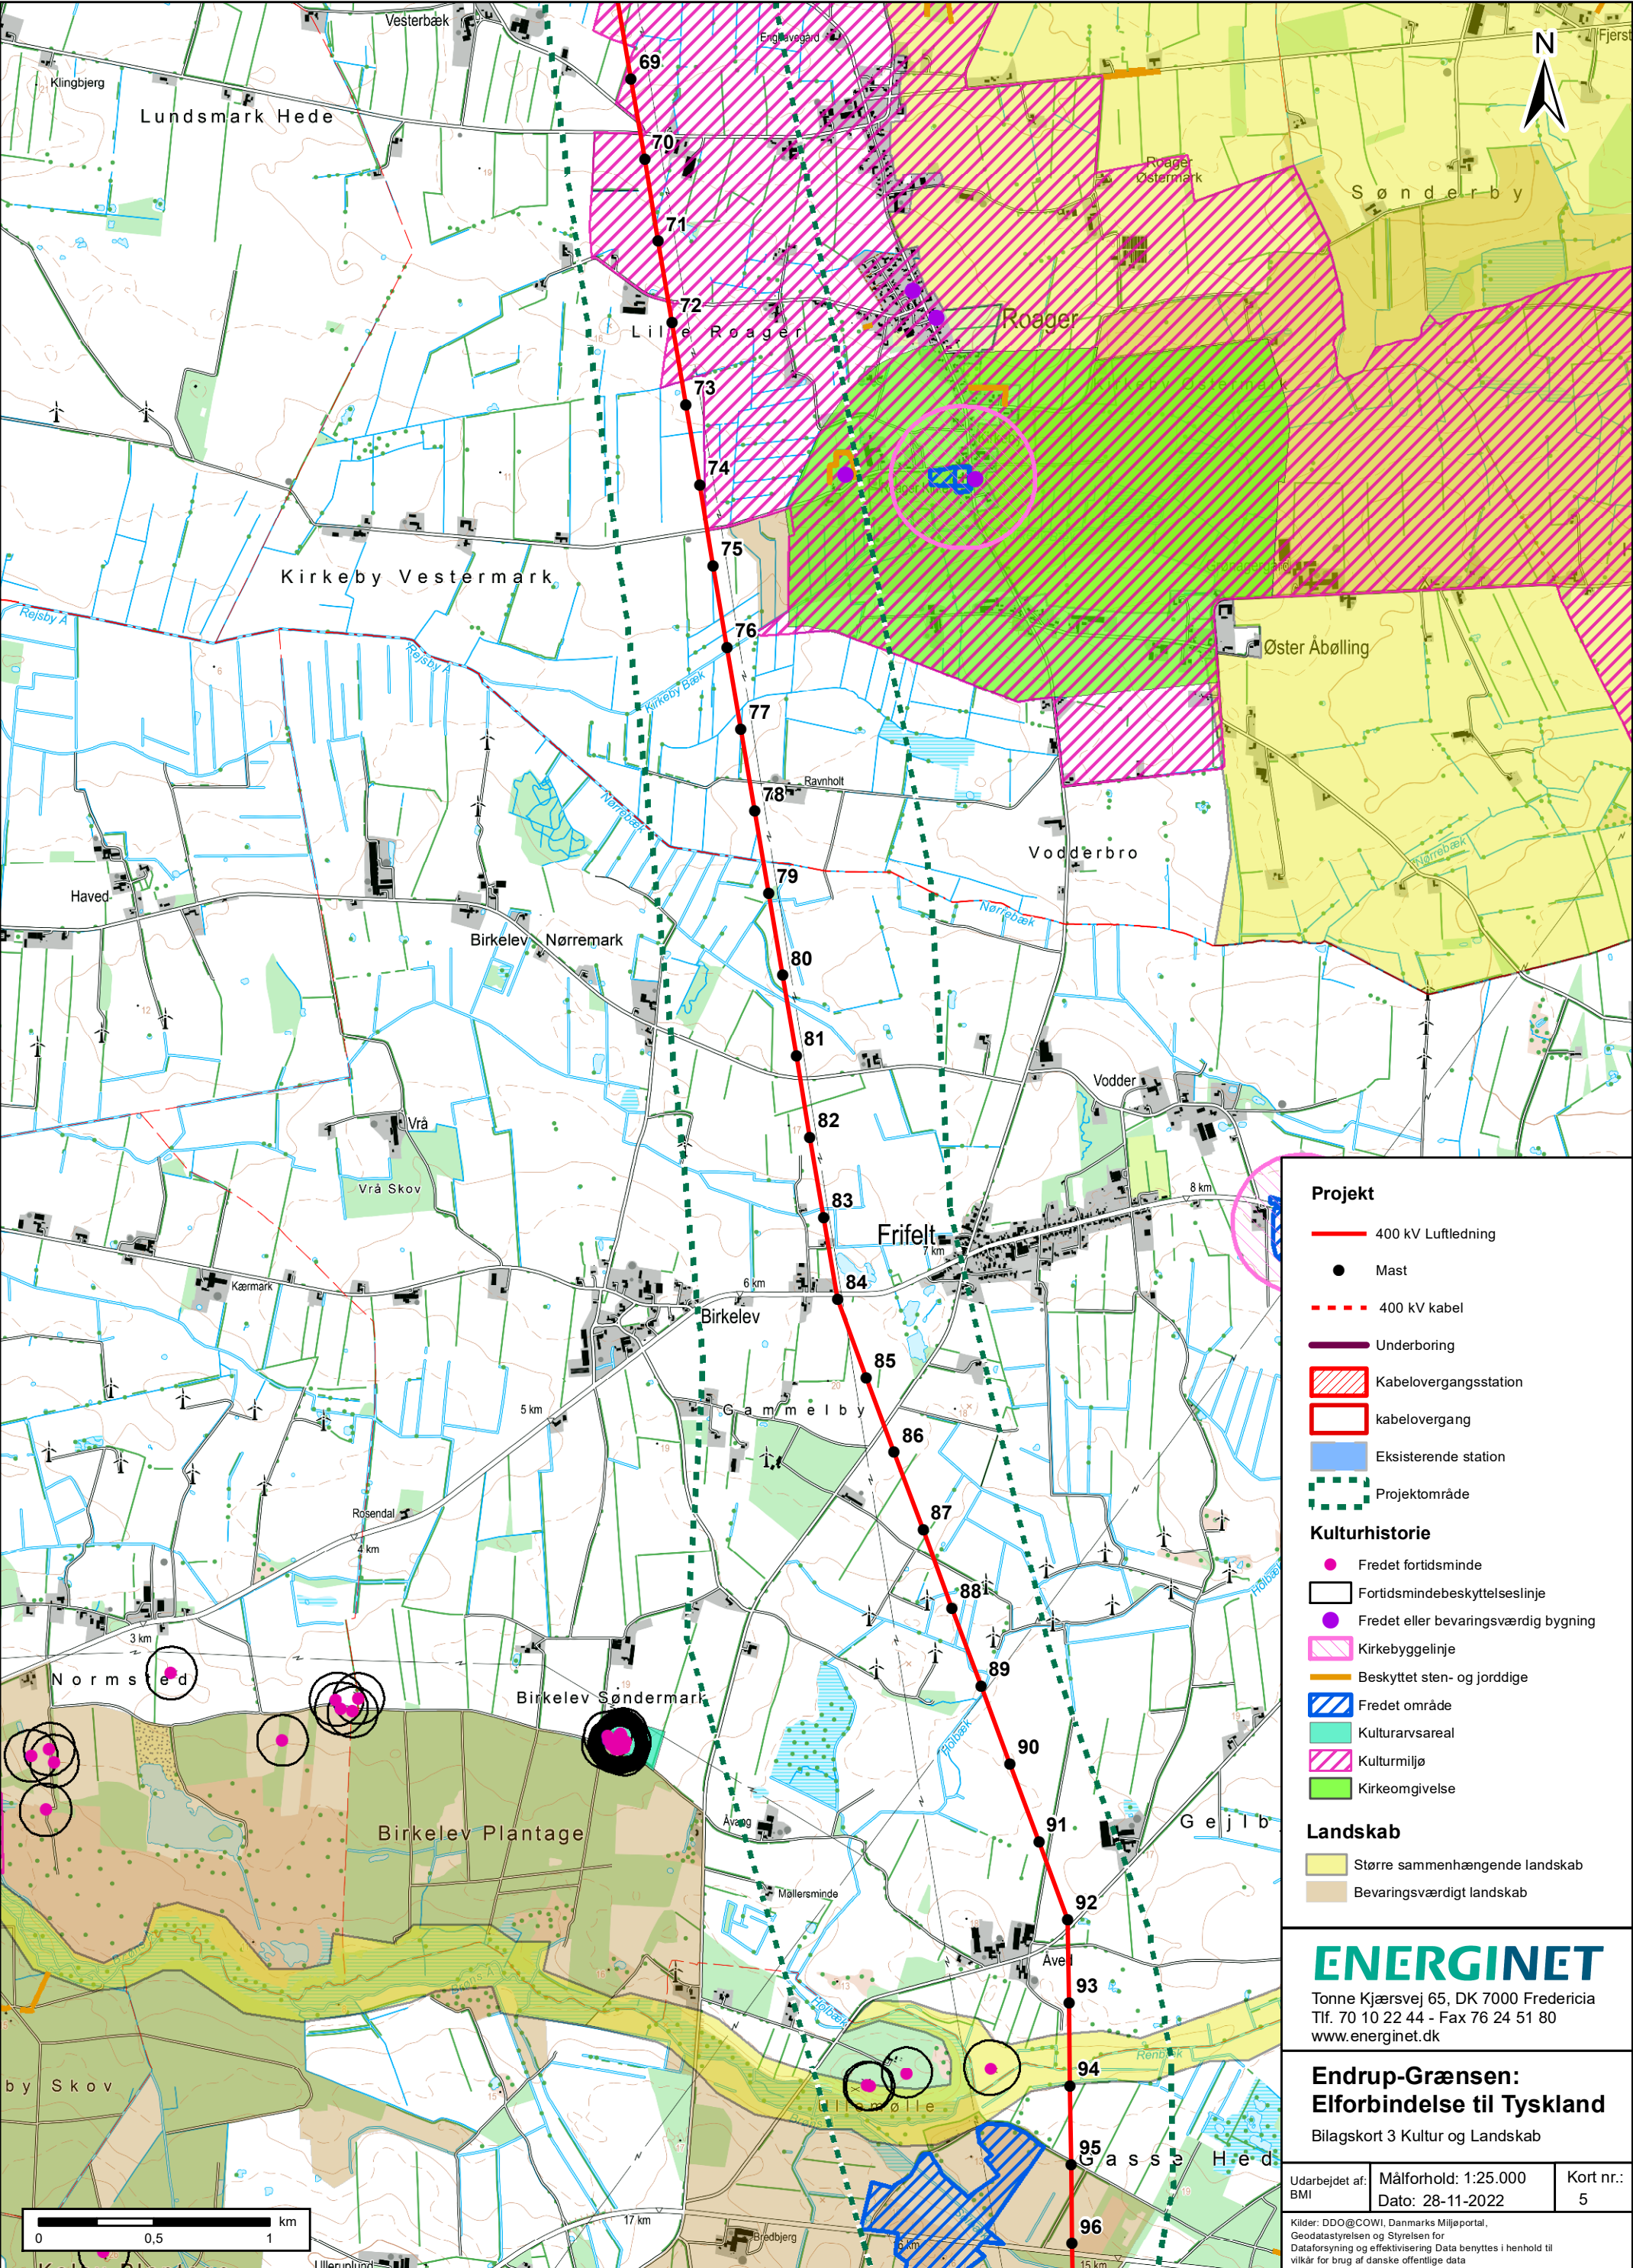

Projekt

- 400 kV Luftledning
- Mast
- 400 kV kabel
- Underboring
- Kabelovergangsstation
- kabelovergang
- Eksisterende station
- Projektområde

Kulturhistorie

- Fredet fortidsminde
- Fortidsmindebeskyttelseslinje
- Fredet eller bevaringsværdig bygning
- Kirkebyggelinje
- Beskyttet sten- og jorddig
- Fredet område
- Kulturarvsareal
- Kulturmiljø
- Kirkeomgivelse

Landskab

- Større sammenhængende landskab
- Bevaringsværdigt landskab

ENERGINET


Tonne Kjærvej 65, DK 7000 Fredericia
Tlf. 70 10 22 44 - Fax 76 24 51 80
www.energinet.dk

Endrup-Grænsen:
Elforbindelse til Tyskland

Bilagskort 3 Kultur og Landskab

Udarbejdet af: BMI	Målforhold: 1:25.000 Dato: 28-11-2022	Kort nr.: 5
-----------------------	--	----------------

Kilder: DDO@COWI, Danmarks Miljøportal,
Geodatastyrelsen og Styrelsen for
Dataforsyning og effektivisering Data benyttes i henhold til
vilkår for brug af danske offentlige data

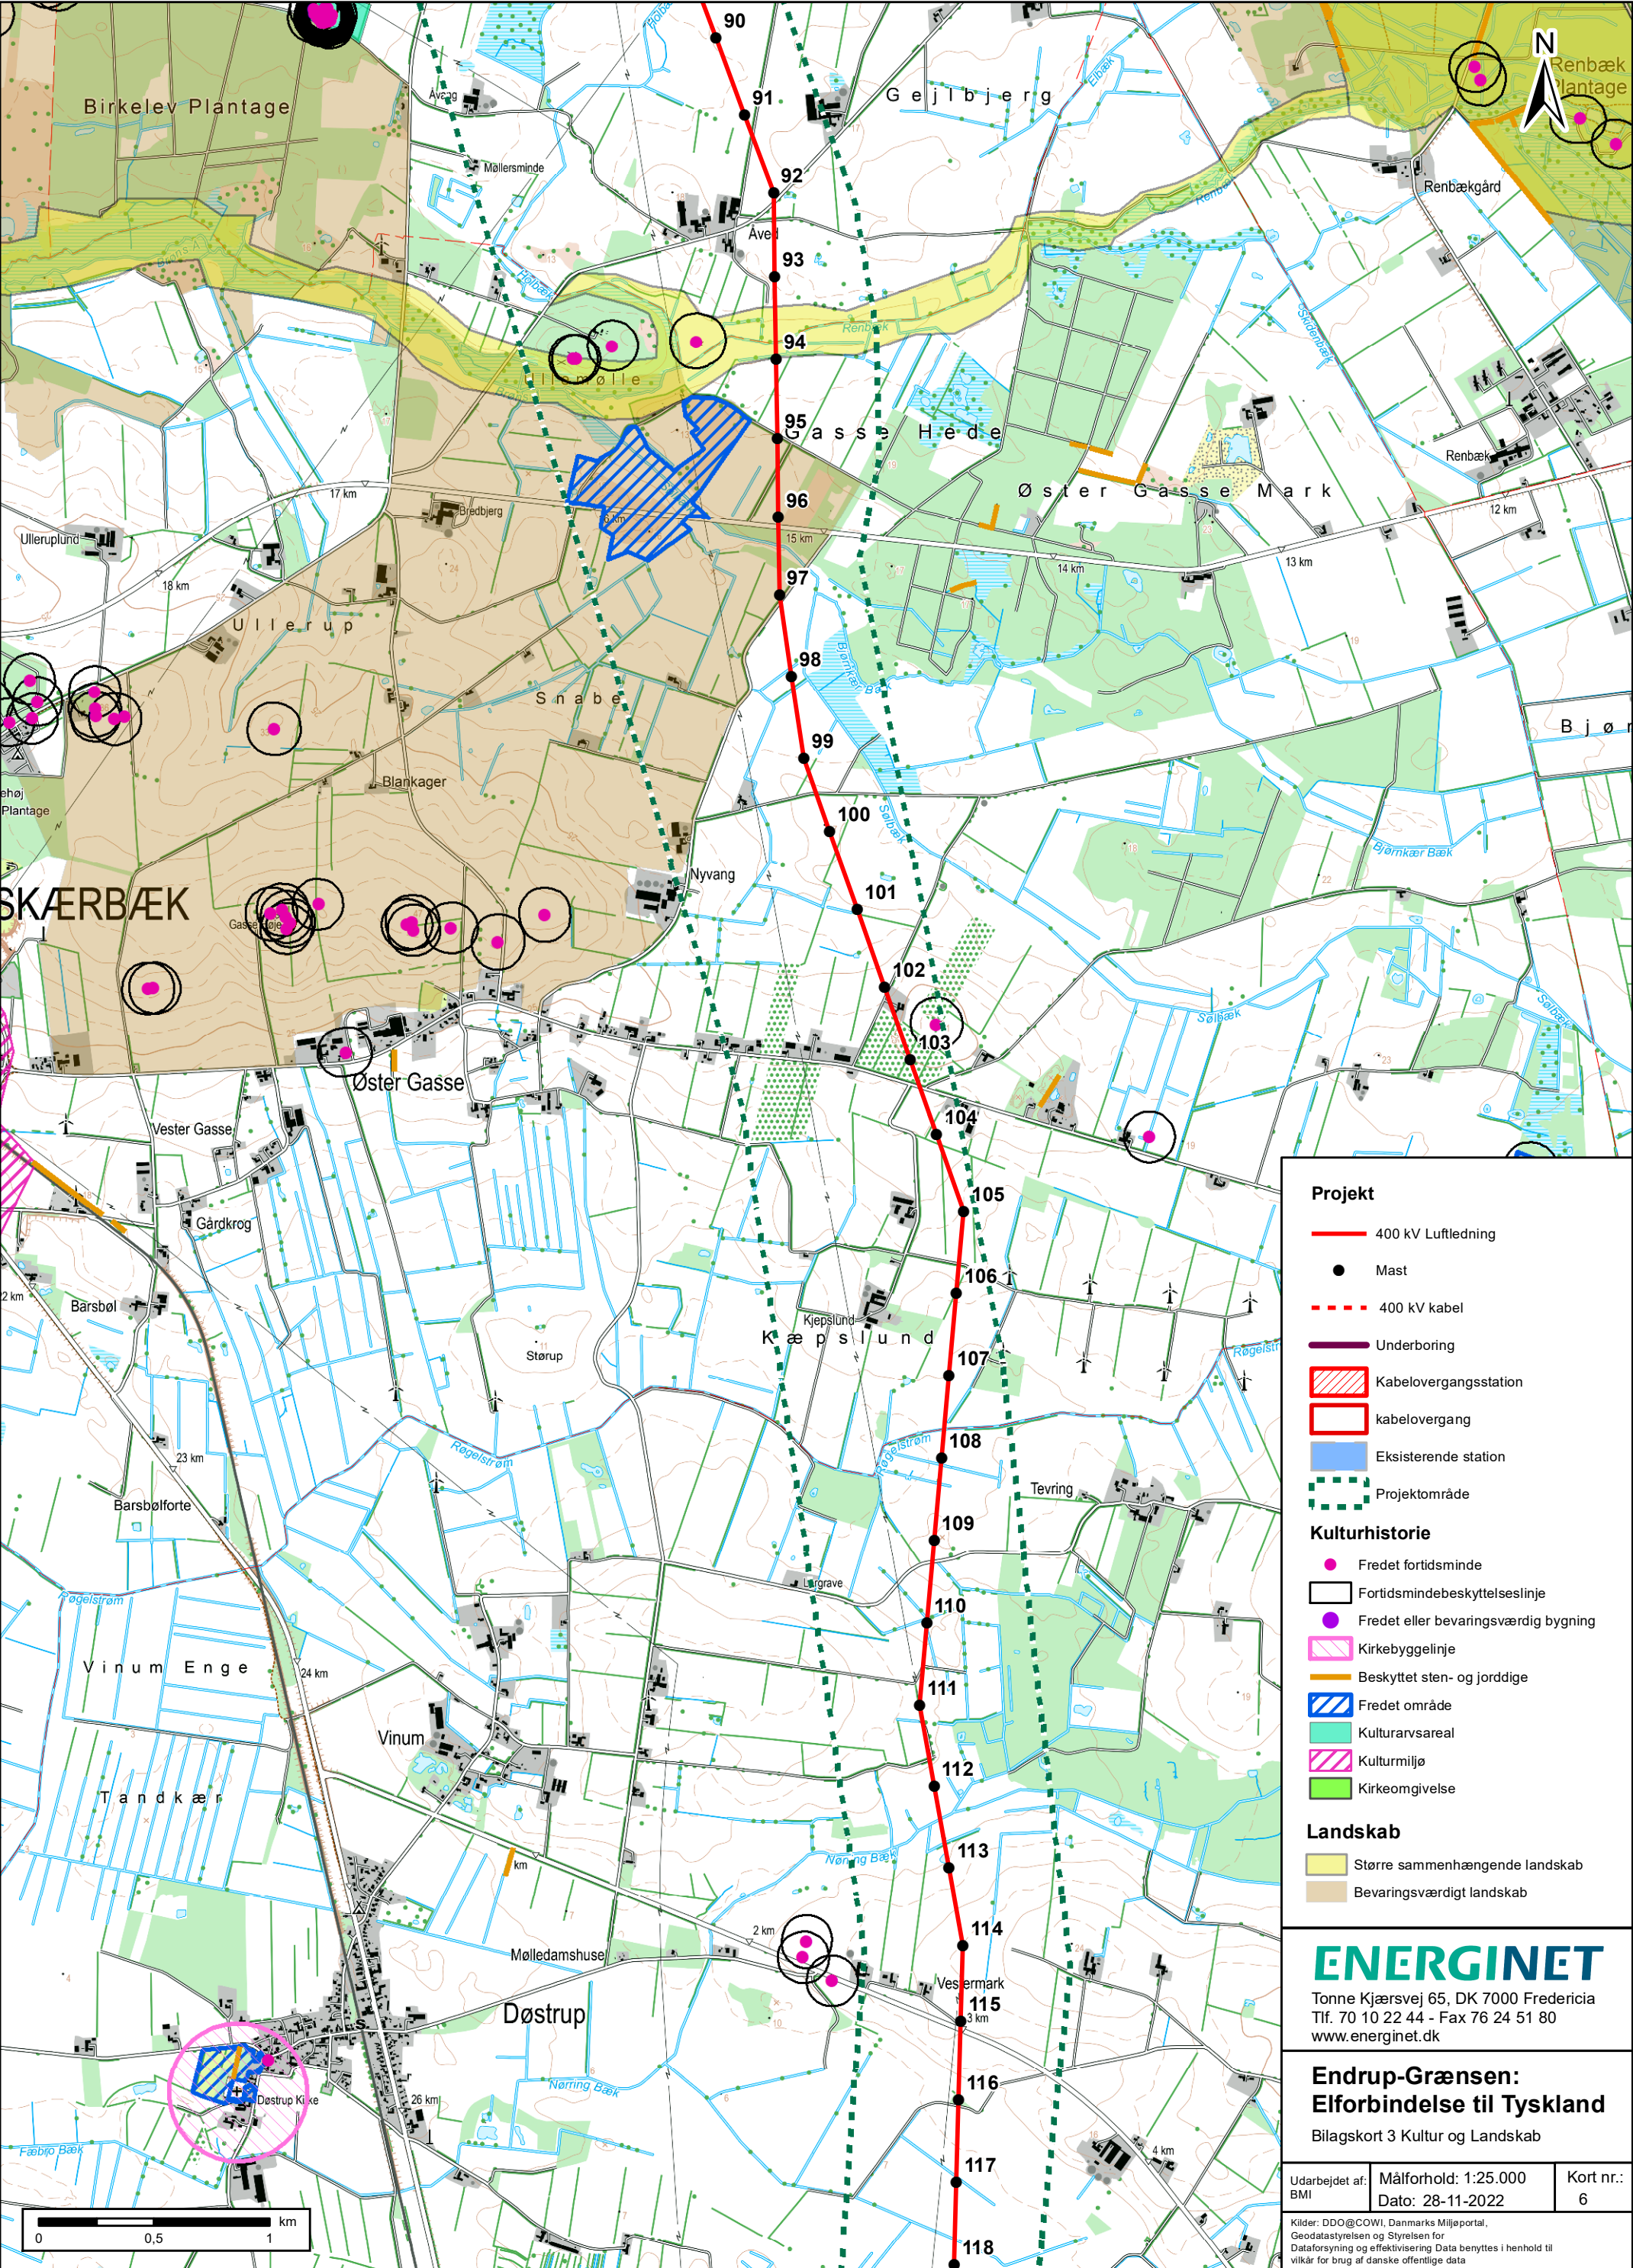

Projekt

- 400 kV Luftledning
- Mast
- 400 kV kabel
- Underboring
- Kabelovergangsstation
- kabelovergang
- Eksisterende station
- Projektområde

Kulturhistorie

- Fredet fortidsminde
- Fortidsmindebeskyttelseslinje
- Fredet eller bevaringsværdig bygning
- Kirkebyggelinje
- Beskyttet sten- og jorddige
- Fredet område
- Kulturarvsareal
- Kulturmiljø
- Kirkeomgivelse

Landskab

- Større sammenhængende landskab
- Bevaringsværdigt landskab

ENERGINET


Tonne Kjærvej 65, DK 7000 Fredericia
Tlf. 70 10 22 44 - Fax 76 24 51 80
www.energinet.dk

Endrup-Grænsen:
Elforbindelse til Tyskland

Bilagskort 3 Kultur og Landskab

Udarbejdet af: BMI	Målforhold: 1:25.000 Dato: 28-11-2022	Kort nr.: 6
-----------------------	--	----------------

Kilder: DDO@COWI, Danmarks Miljøportal,
Geodatastyrelsen og Styrelsen for
Dataforsyning og effektivisering Data benyttes i henhold til
vilkår for brug af danske offentlige data

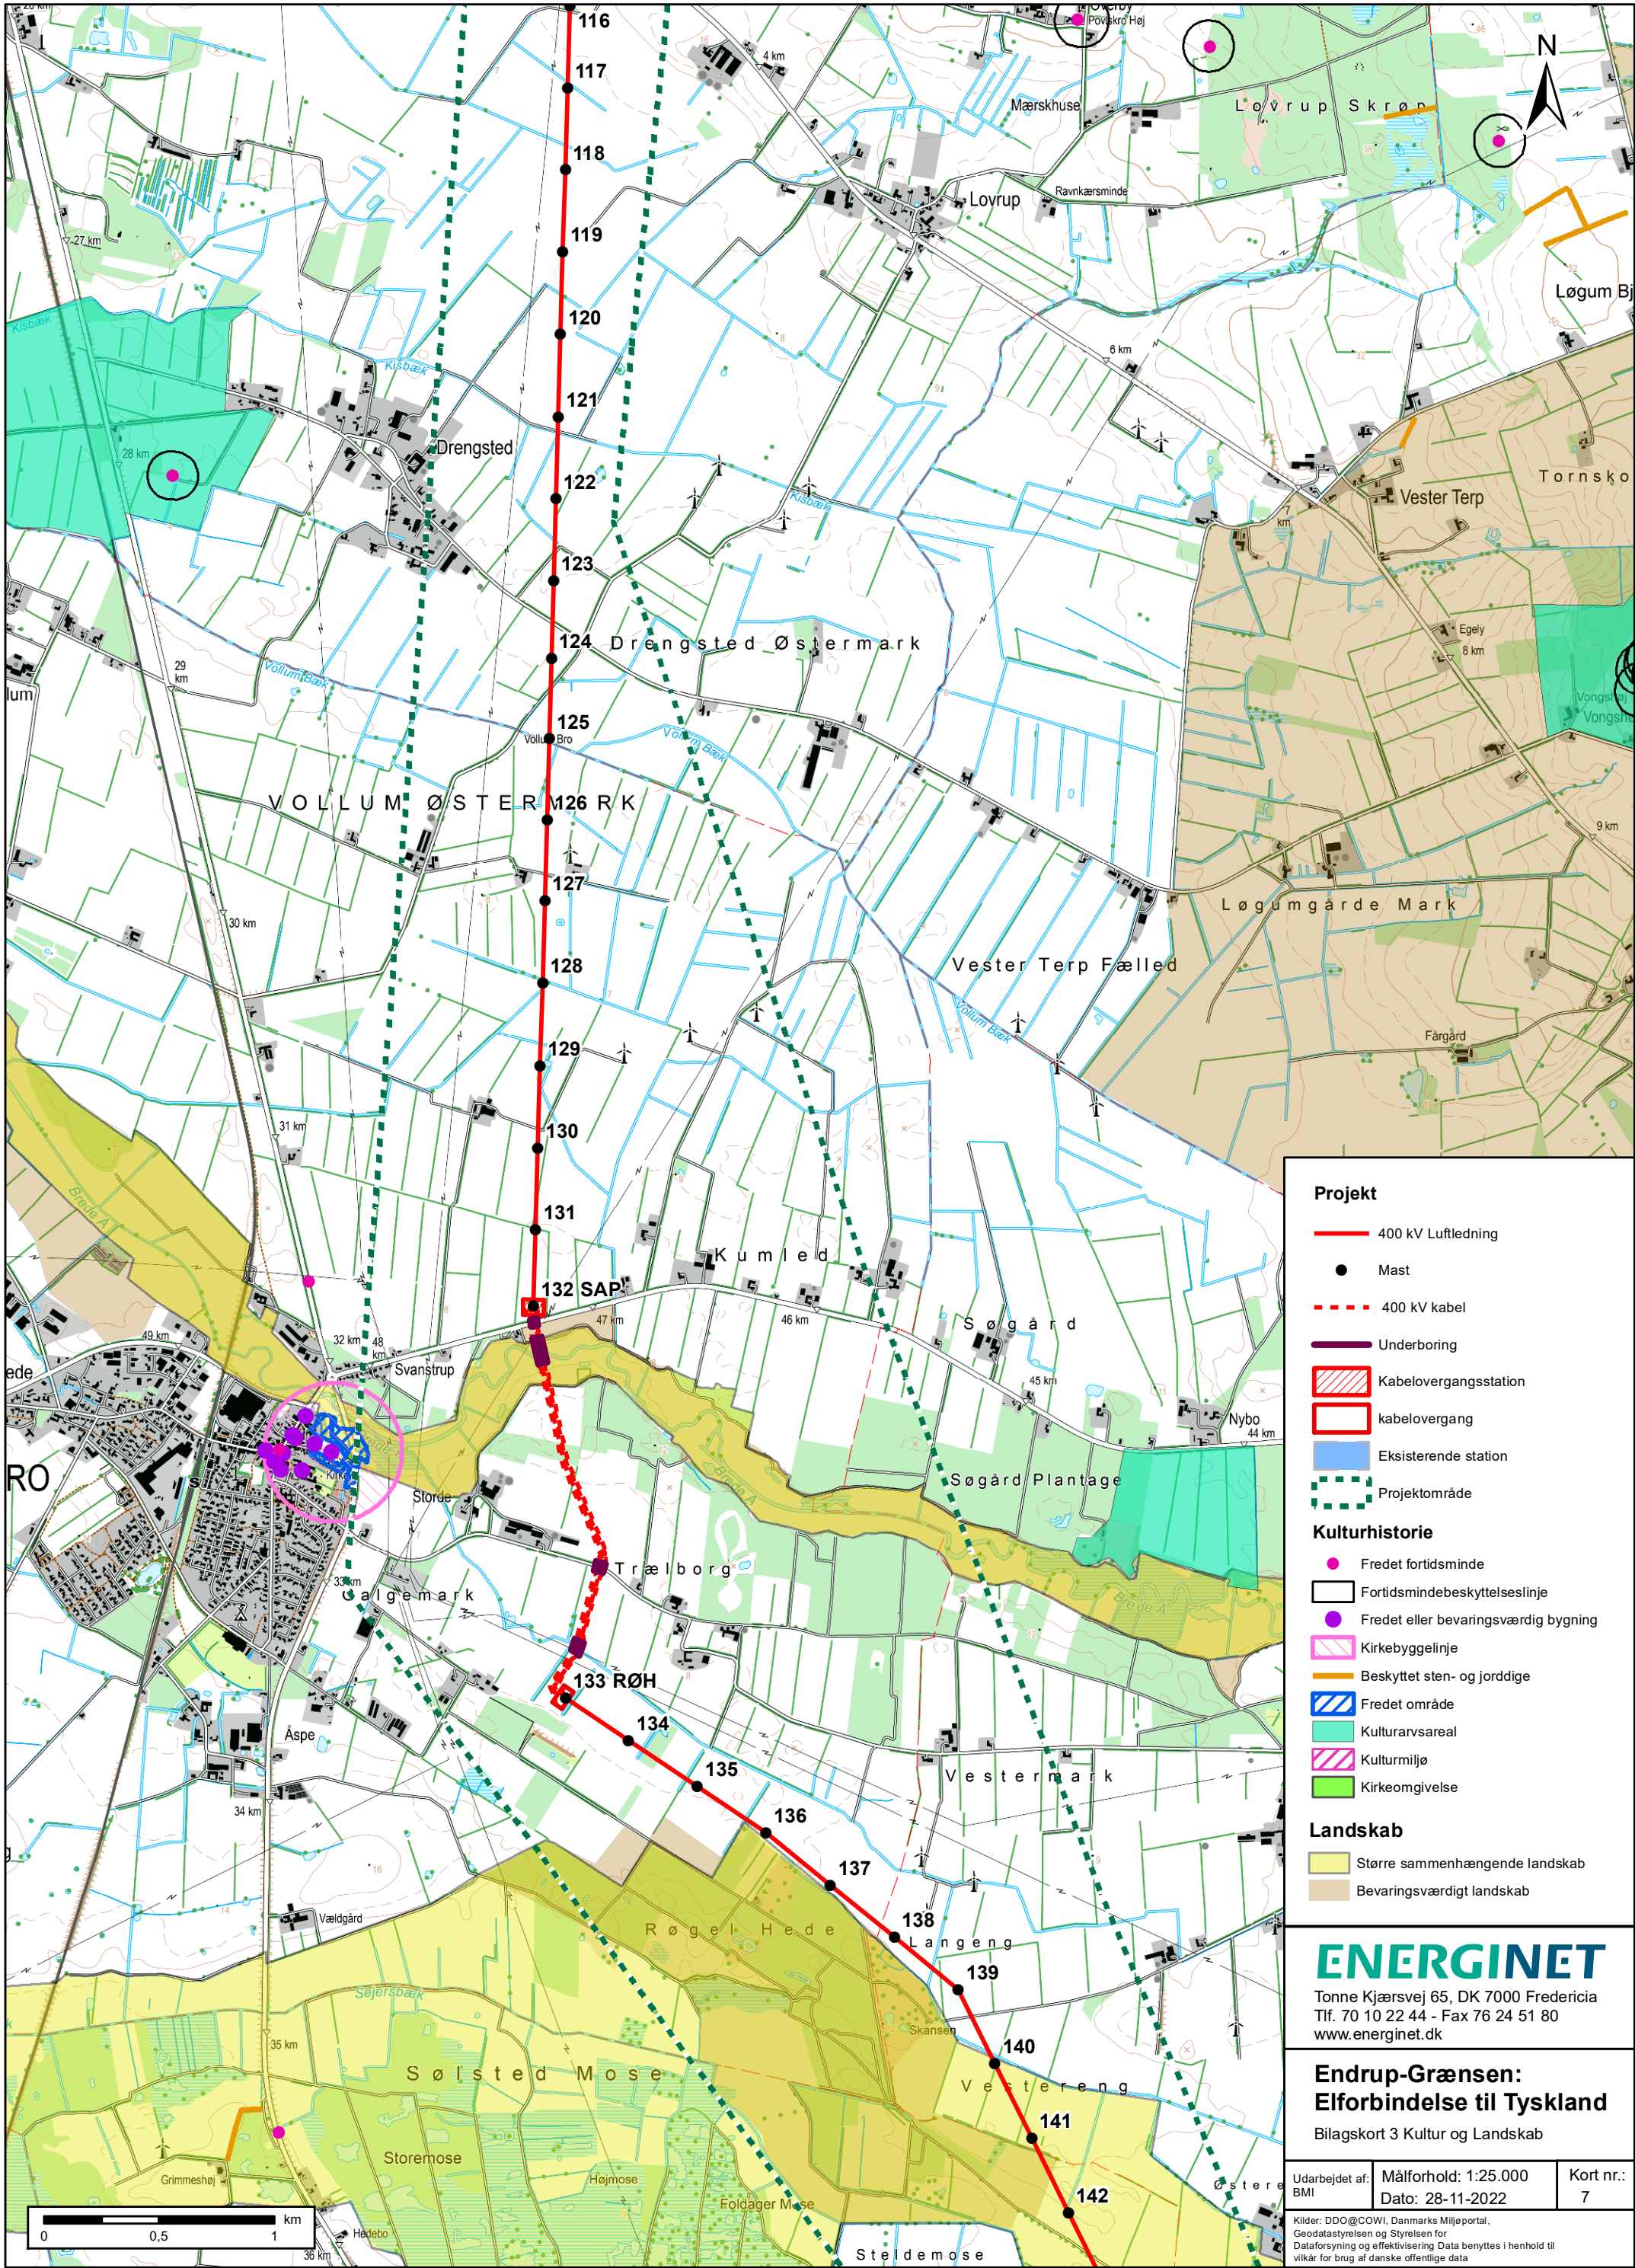

Projekt

- 400 kV Luftledning
- Mast
- 400 kV kabel
- Underboring
- Kabelovergangsstation
- kabelovergang
- Eksisterende station
- Projektområde

Kulturhistorie

- Fredet fortidsminde
- Fortidsmindebeskyttelseslinje
- Fredet eller bevaringsværdig bygning
- Kirkebyggelinje
- Beskyttet sten- og jorddig
- Fredet område
- Kulturarvsareal
- Kulturmiljø
- Kirkeomgivelse

Landskab

- Større sammenhængende landskab
- Bevaringsværdigt landskab

ENERGINET


Tonne Kjærvej 65, DK 7000 Fredericia
Tlf. 70 10 22 44 - Fax 76 24 51 80
www.energinet.dk

Endrup-Grænsen:
Elforbindelse til Tyskland

Bilagskort 3 Kultur og Landskab

Udarbejdet af: BMI	Målforhold: 1:25.000 Dato: 28-11-2022	Kort nr.: 7
-----------------------	--	----------------

Kilder: DDO@COWI, Danmarks Miljøportal,
Geodatastyrelsen og Styrelsen for
Dataforsyning og effektivisering Data benyttes i henhold til
vilkår for brug af danske offentlige data

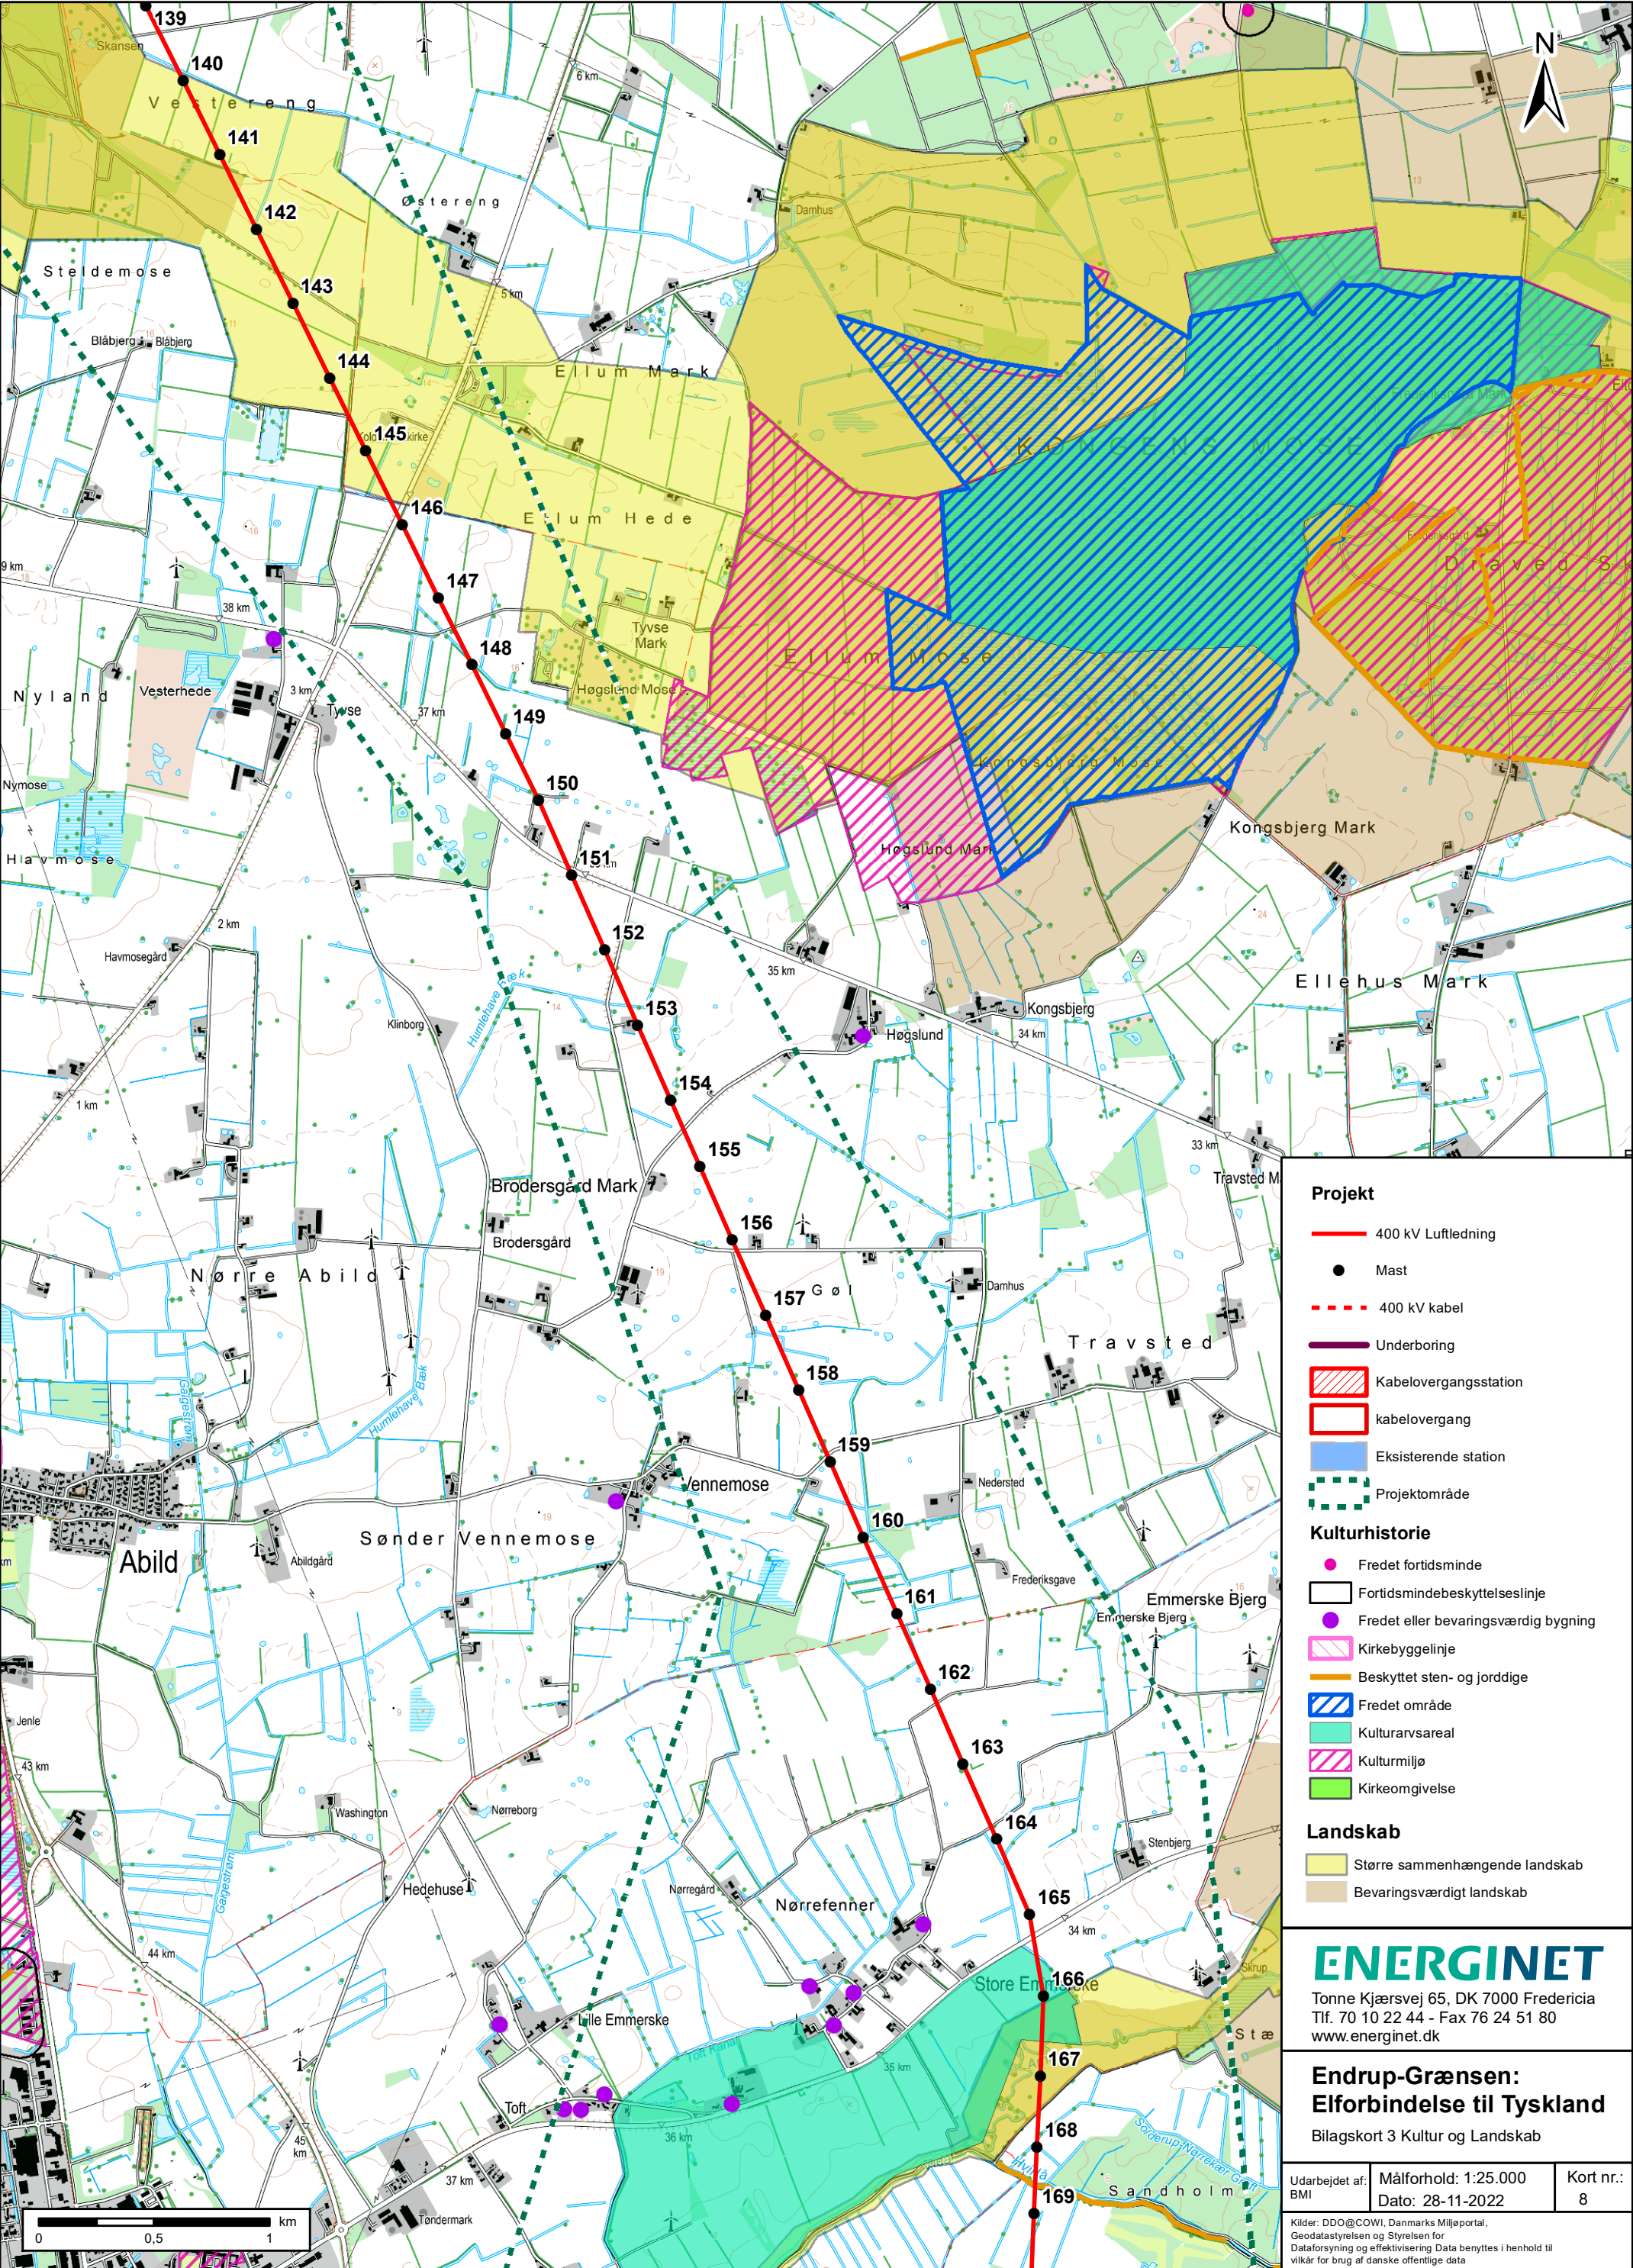

Projekt

- 400 kV Luftledning
- Mast
- 400 kV kabel
- Underboring
- Kabelovergangsstation
- kabelovergang
- Eksisterende station
- Projektområde

Kulturhistorie

- Fredet fortidsminde
- Fortidsmindebeskyttelseslinje
- Fredet eller bevaringsværdig bygning
- Kirkebyggelinje
- Beskyttet sten- og jorddig
- Fredet område
- Kulturarvsareal
- Kulturmiljø
- Kirkeomgivelse

Landskab

- Større sammenhængende landskab
- Bevaringsværdigt landskab

ENERGINET


Tonne Kjærvej 65, DK 7000 Fredericia
Tlf. 70 10 22 44 - Fax 76 24 51 80
www.energinet.dk

Endrup-Grænsen:
Elforbindelse til Tyskland

Bilagskort 3 Kultur og Landskab

Udarbejdet af: BMI	Målforhold: 1:25.000 Dato: 28-11-2022	Kort nr.: 8
-----------------------	--	----------------

Kilder: DDO@COWI, Danmarks Miljøportal,
Geodatastyrelsen og Styrelsen for
Dataforsyning og effektivisering Data benyttes i henhold til
vilkår for brug af danske offentlige data

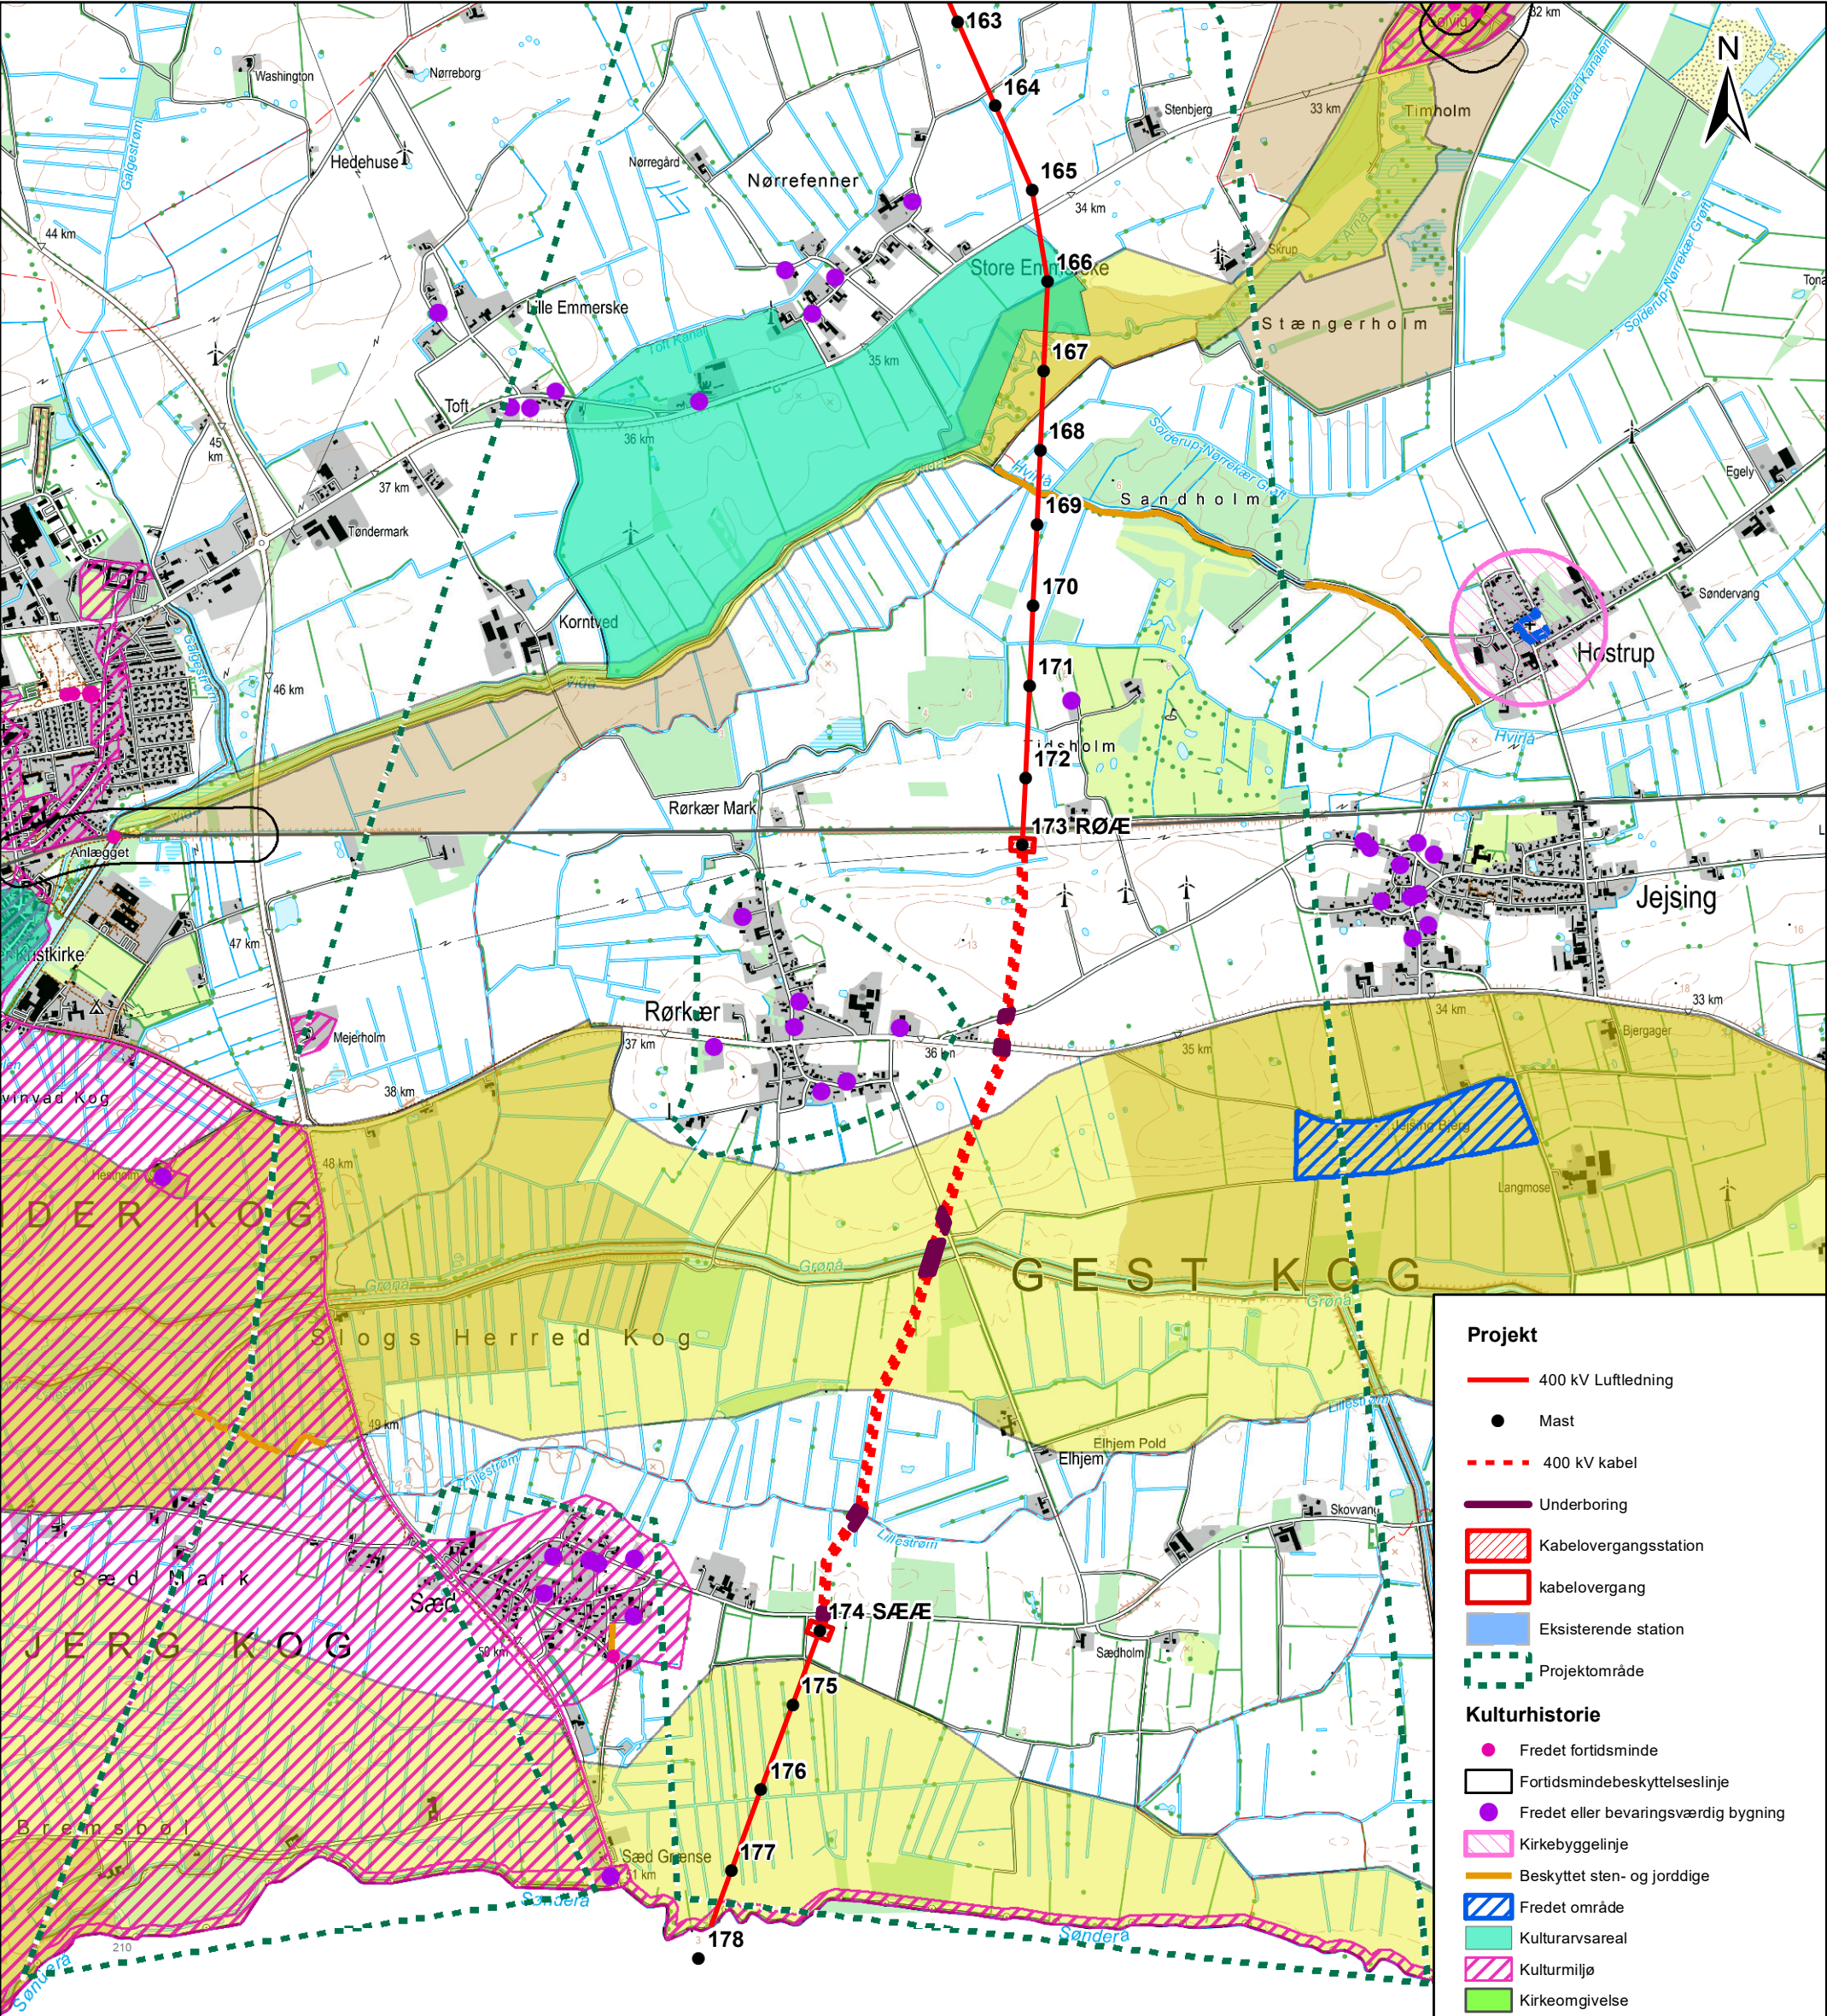

Projekt

- 400 kV Luftledning
- Mast
- 400 kV kabel
- Underboring
- Kabelovergangsstation
- kabelovergang
- Eksisterende station
- Projektområde

Kulturhistorie

- Fredet fortidsminde
- Fortidsmindebeskyttelseslinje
- Fredet eller bevaringsværdig bygning
- Kirkebyggelinje
- Beskyttet sten- og jorddige
- Fredet område
- Kulturarvsareal
- Kulturmiljø
- Kirkeomgivelse

Landskab

- Større sammenhængende landskab
- Bevaringsværdigt landskab

ENERGINET

Tonne Kjærvej 65, DK 7000 Fredericia
Tlf. 70 10 22 44 - Fax 76 24 51 80
www.energinet.dk

**Endrup-Grænsen:
Elforbindelse til Tyskland**

Bilagskort 3 Kultur og Landskab

Udarbejdet af: BMI	Målforhold: 1:25.000 Dato: 28-11-2022	Kort nr.: 9
-----------------------	--	----------------

Kilder: DDO@COWI, Danmarks Miljøportal,
Geodatastyrelsen og Styrelsen for
Dataforsyning og effektivisering Data benyttes i henhold til
vilkår for brug af danske offentlige data

